

Gesamtrevision Richt- und Nutzungsplanung
Ergänzungsplan
Preisgünstiges Wohnen

1:5'000

Vom Gemeinderat festgesetzt mit GBR Nr. vom

Namens des Gemeinderats

Präsident: Sekretärin:


Ivo Hasler Edith Bohli

Von der Baudirektion genehmigt mit BDN Nr. vom



Für die Baudirektion:


Erstellt 24.09.2021
Gedruckt 24.09.2021
Planformat 30 x 63 cm

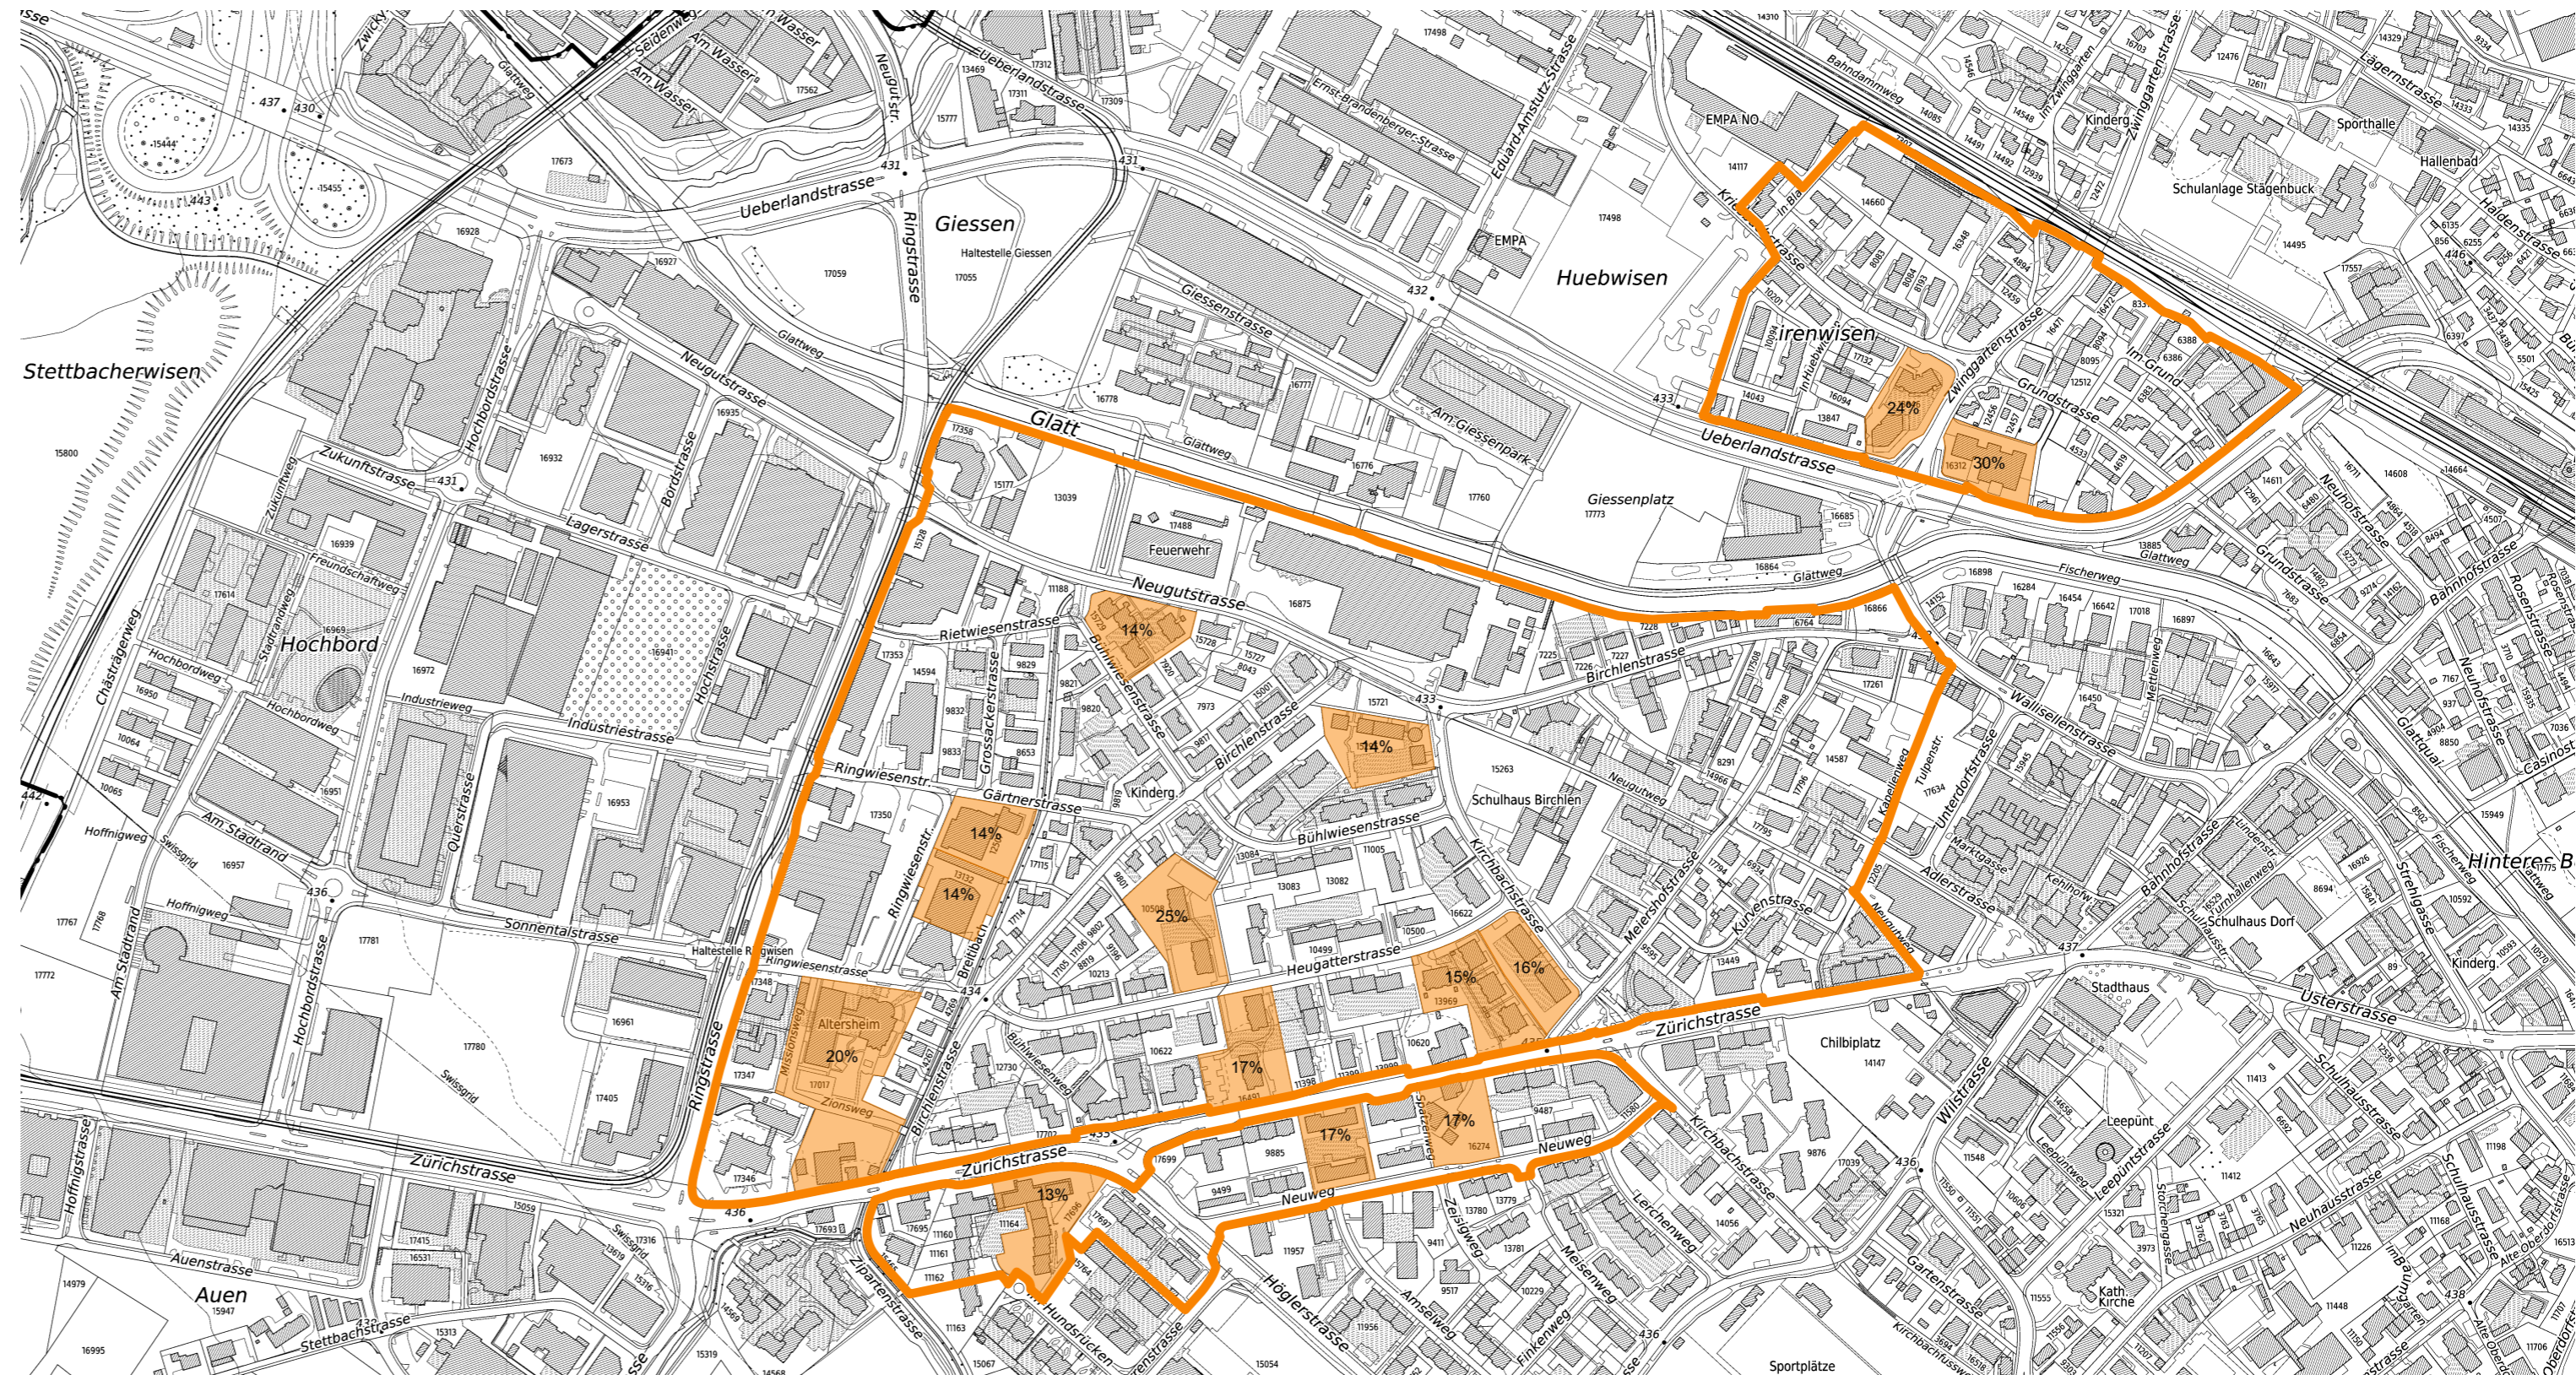ewp AG Effretikon
Rikonstrasse 4 • CH-8307 Effretikon • Telefon 052 354 21 11
www.ewp.ch • effretikon@ewp.ch • ISO 9001



Festlegung

-  Perimeter nicht bezeichnete Gebiete mit Pflicht für preisgünstigen Wohnraum
-  bezeichnete Gebiete mit Pflicht für preisgünstigen Wohnraum

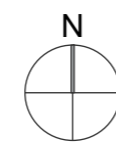

0 100 200 300 400 500 m