



ERWEITERUNG SCHULANLAGE GOCKHAUSEN

GENERALPLANER

WTP GXM GMBH, ZÜRICH

ARCHITEKTUR

GXM ARCHITEKTEN GMBH, ZÜRICH

BAUMANAGEMENT

WT PARTNER GMBH, ZÜRICH

LANDSCHAFTSARCHITEKTUR

HEINRICH LANDSCHAFTSARCHITEKTUR GMBH, WINTERTHUR

BAUINGENIEUR

SCHWARBER STAUB, BAUINGENIEURE KIG, ZÜRICH

HEIZUNGS-, LÜFTUNGS- & SANITÄRPLANER

GRUENBERG PARTNER AG, ZÜRICH

ELEKTROPLANER

ENERPEAK AG, DÜBENDORF

BAUPHYSIK & AKUSTIK

RAUMANZUG GMBH, ZÜRICH

BRANDSCHUTZ

BACHOFNER GMBH, FRÜMSEN

Gesamtprojekt, inkl. sämtlichen Realisierungsetappen

G

GXM ARCHITEKTEN GMBH
WTP GXM GMBH GENERALPLANER

X


ALEXANDRA GÜBELI / YVES MILANI
T +41 44 380 79 81

M

DORFSTRASSE 40 / CH-8037 ZÜRICH
INFO@GXM.CH / WWW.GXM.CH

ERWEITERUNG SCHULANLAGE GOCKHAUSEN
VORPROJEKT STAND KOSTENGROBSCHÄTZUNG

PLANSATZ 1:250
DATUM: 25.11.2022

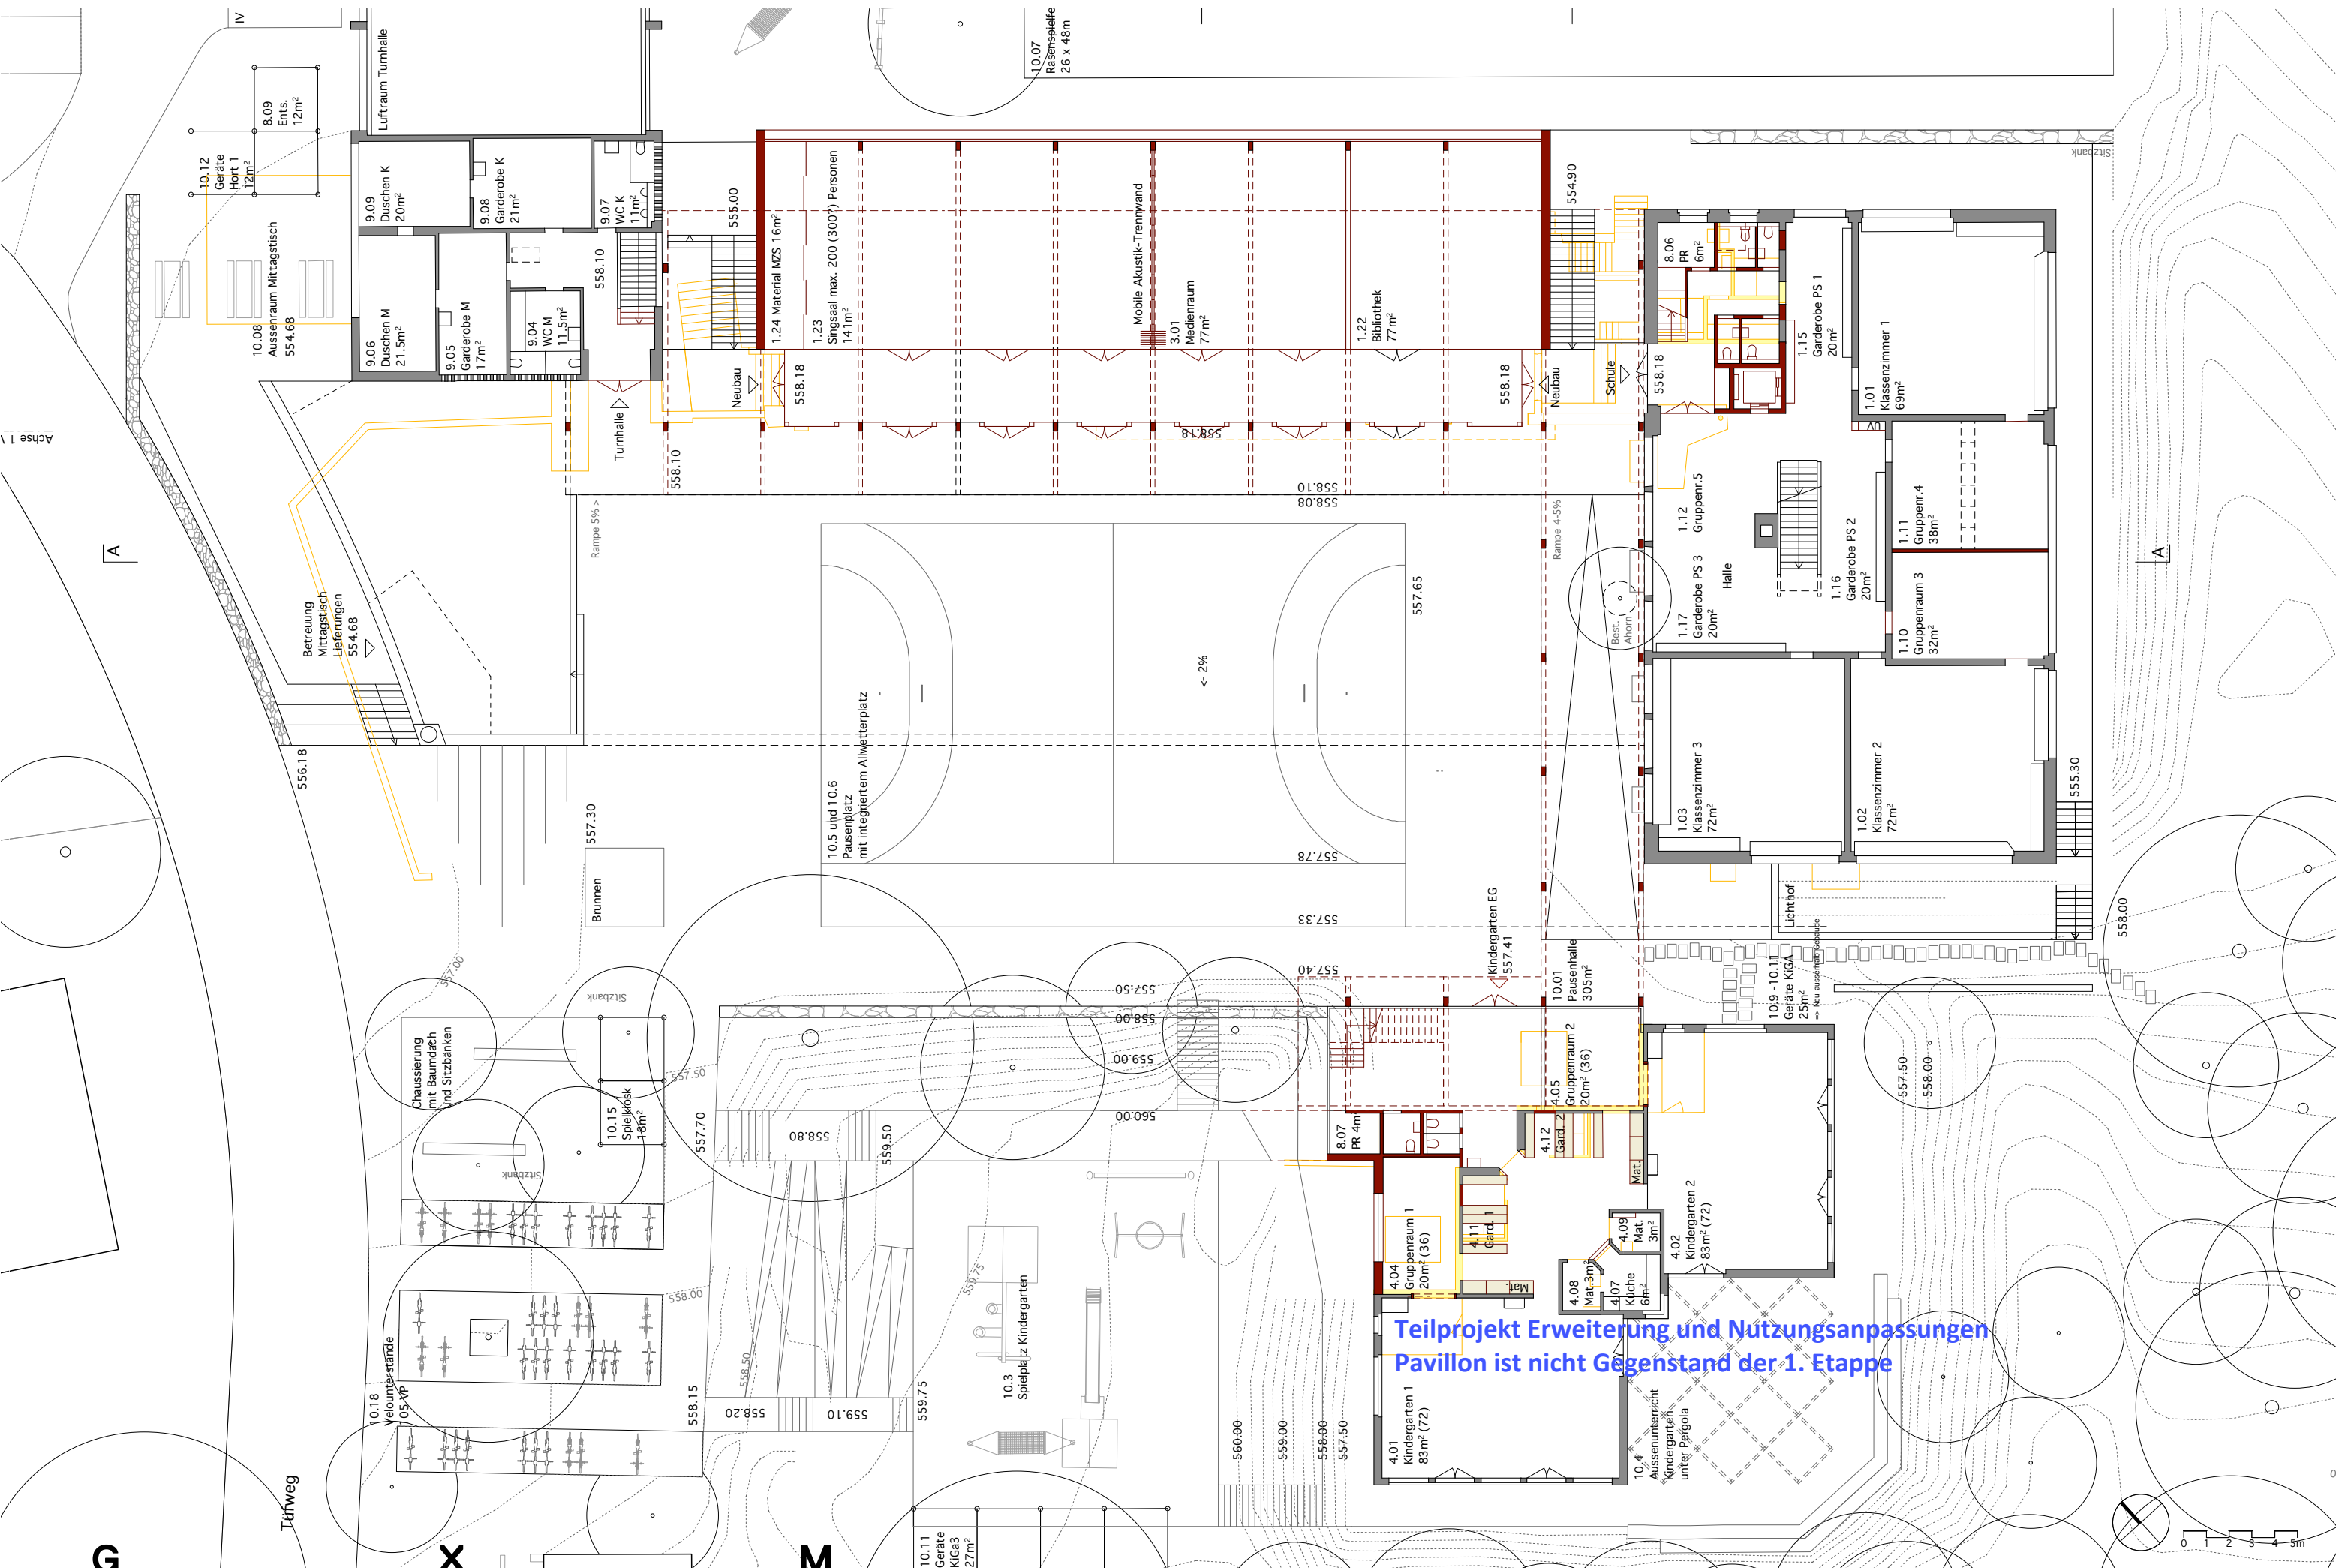


10.07
Rasenspielfläche
26 x 48m

Achse 1

A

A

Teilprojekt Erweiterung und Nutzungsanpassungen
Pavillon ist nicht Gegenstand der 1. Etappe

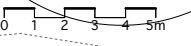


G
GXM ARCHITEKTEN GMBH
WTP GXM GMBH GENERALPLANER

X
ALEXANDRA GÜBELI / YVES MILANI
T +41 44 380 79 81


M
DORFSTRASSE 40 / CH-8037 ZÜRICH
INFO@GXM.CH / WWW.GXM.CH



ERWEITERUNG SCHULANLAGE GOCKHAUSEN
VORPROJEKT STAND KOSTENGROBSCHÄTZUNG


ERDGESCHOSS 1:250
DATUM: 25.11.2022

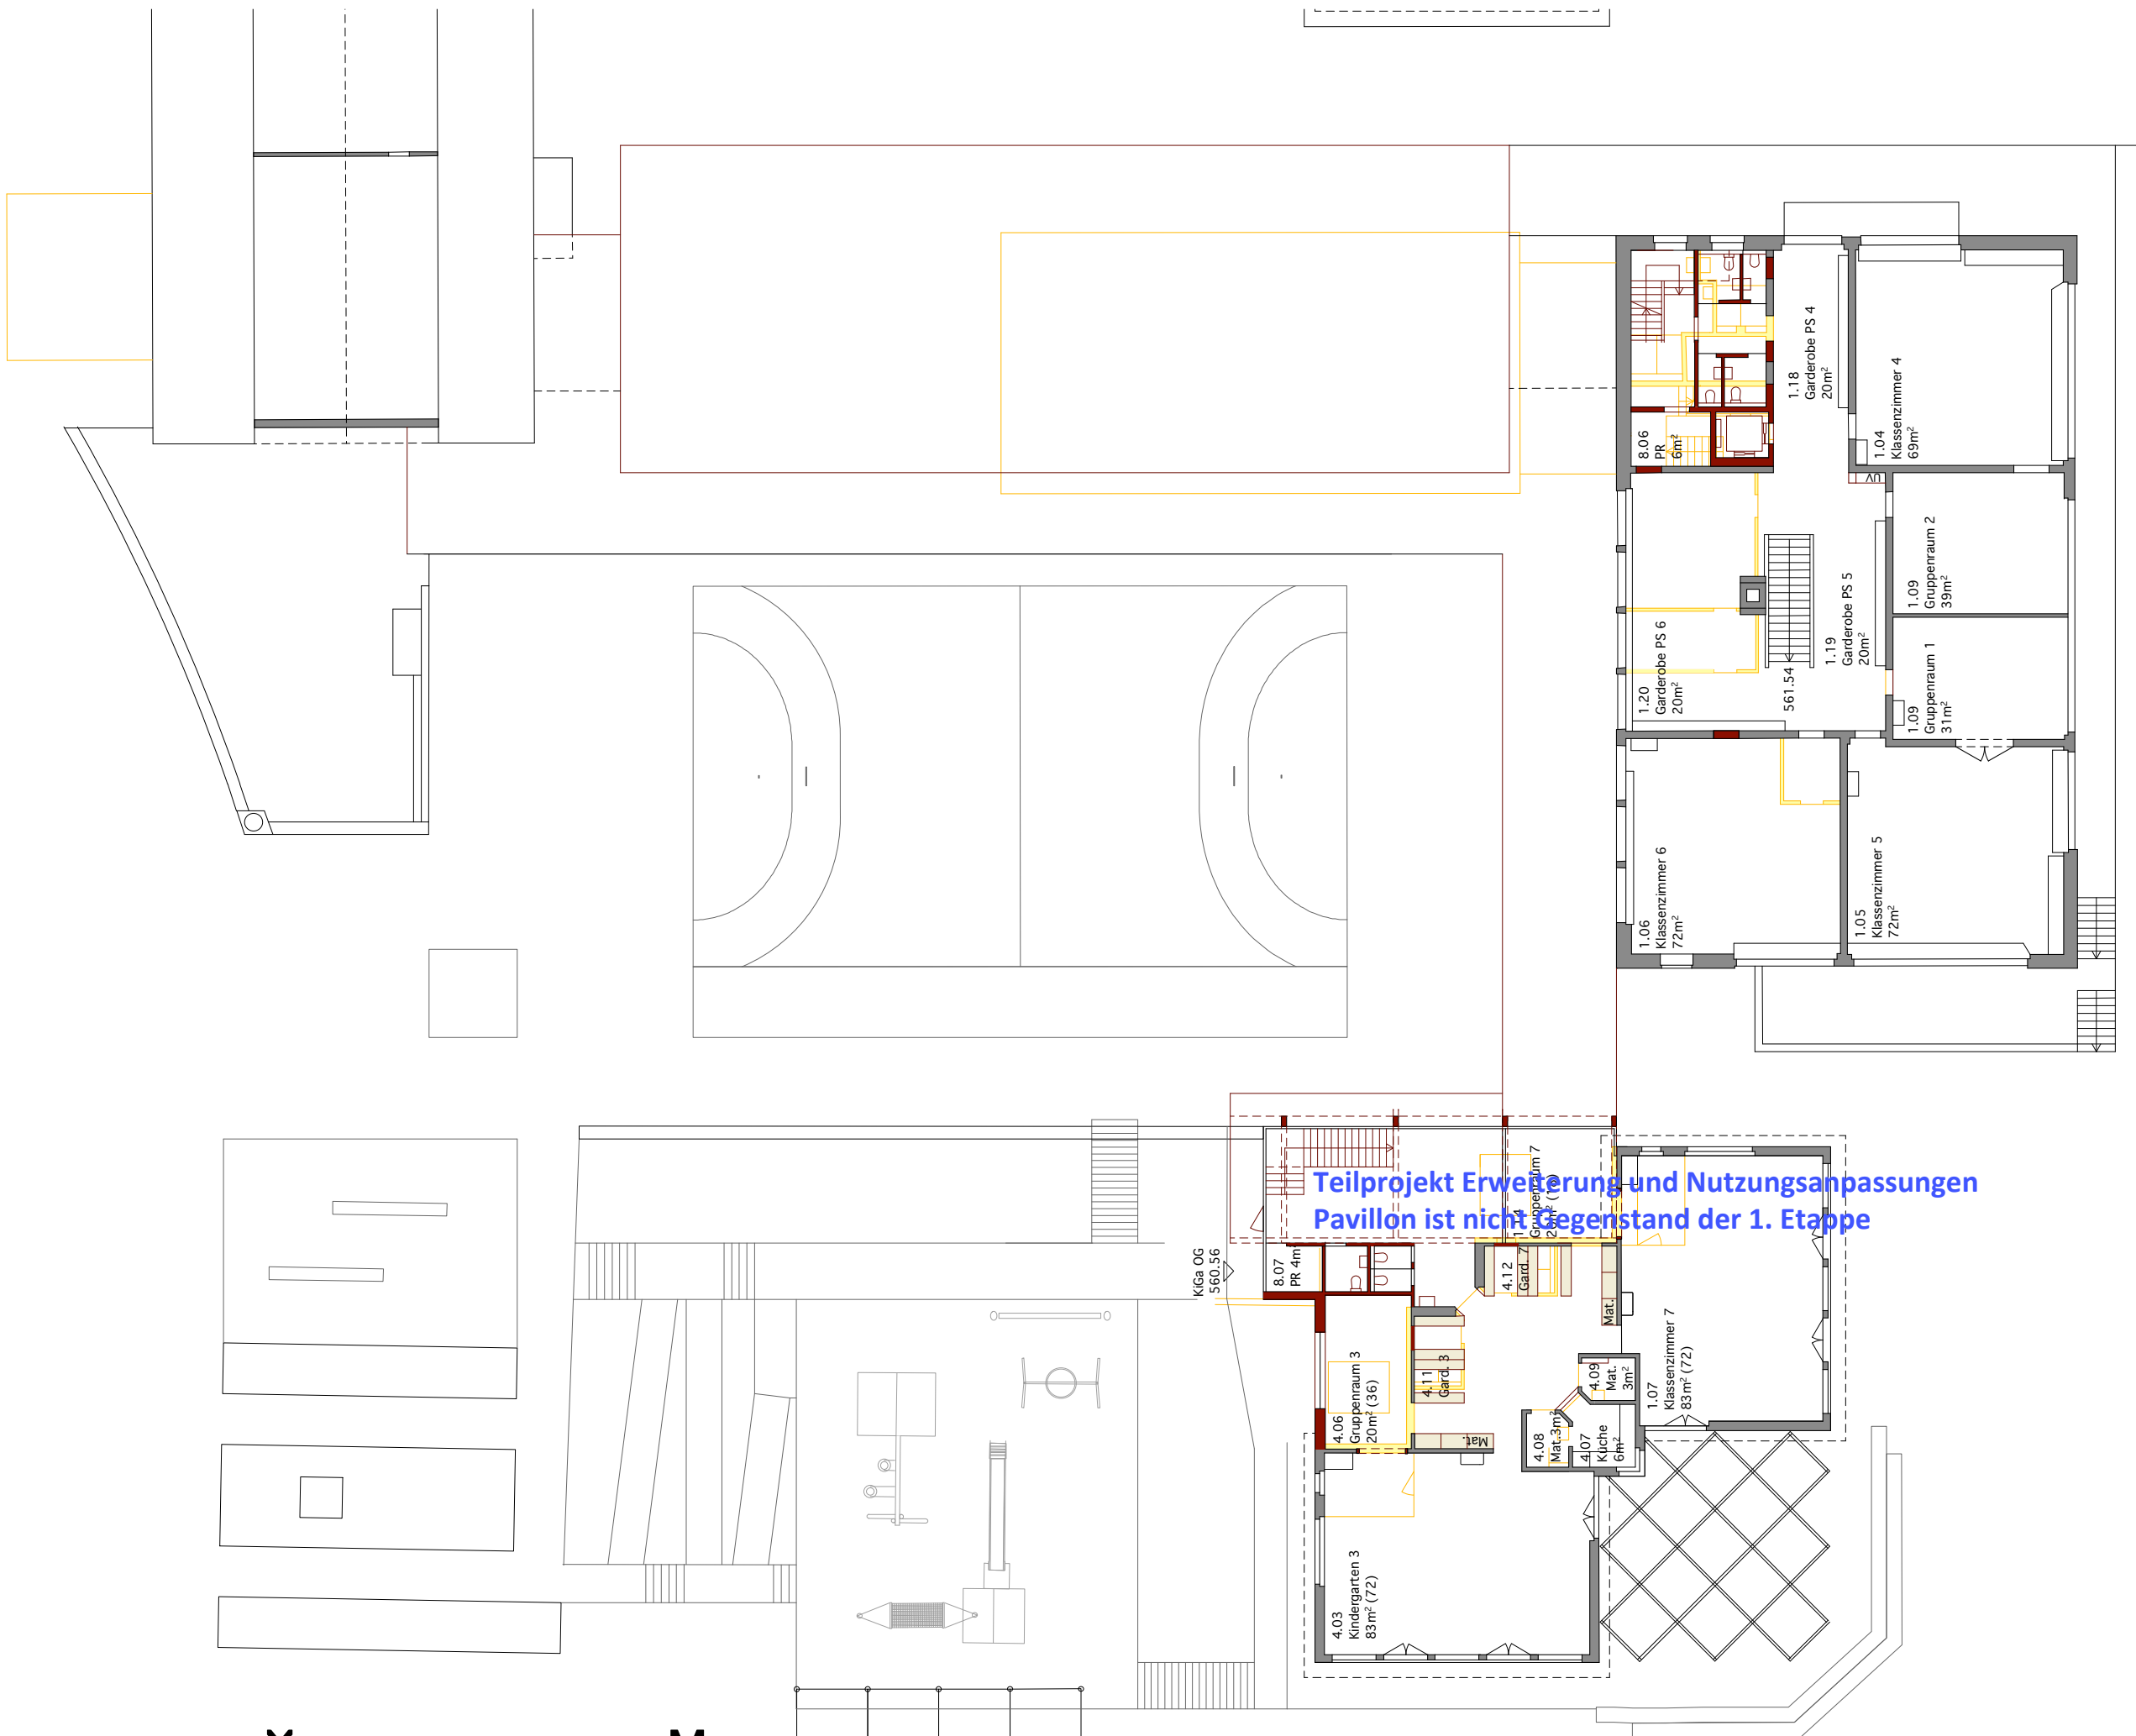



Teilprojekt Erweiterung und Nutzungsanpassungen
Pavillon ist nicht Gegenstand der 1. Etappe

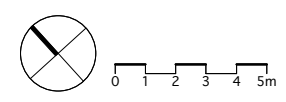

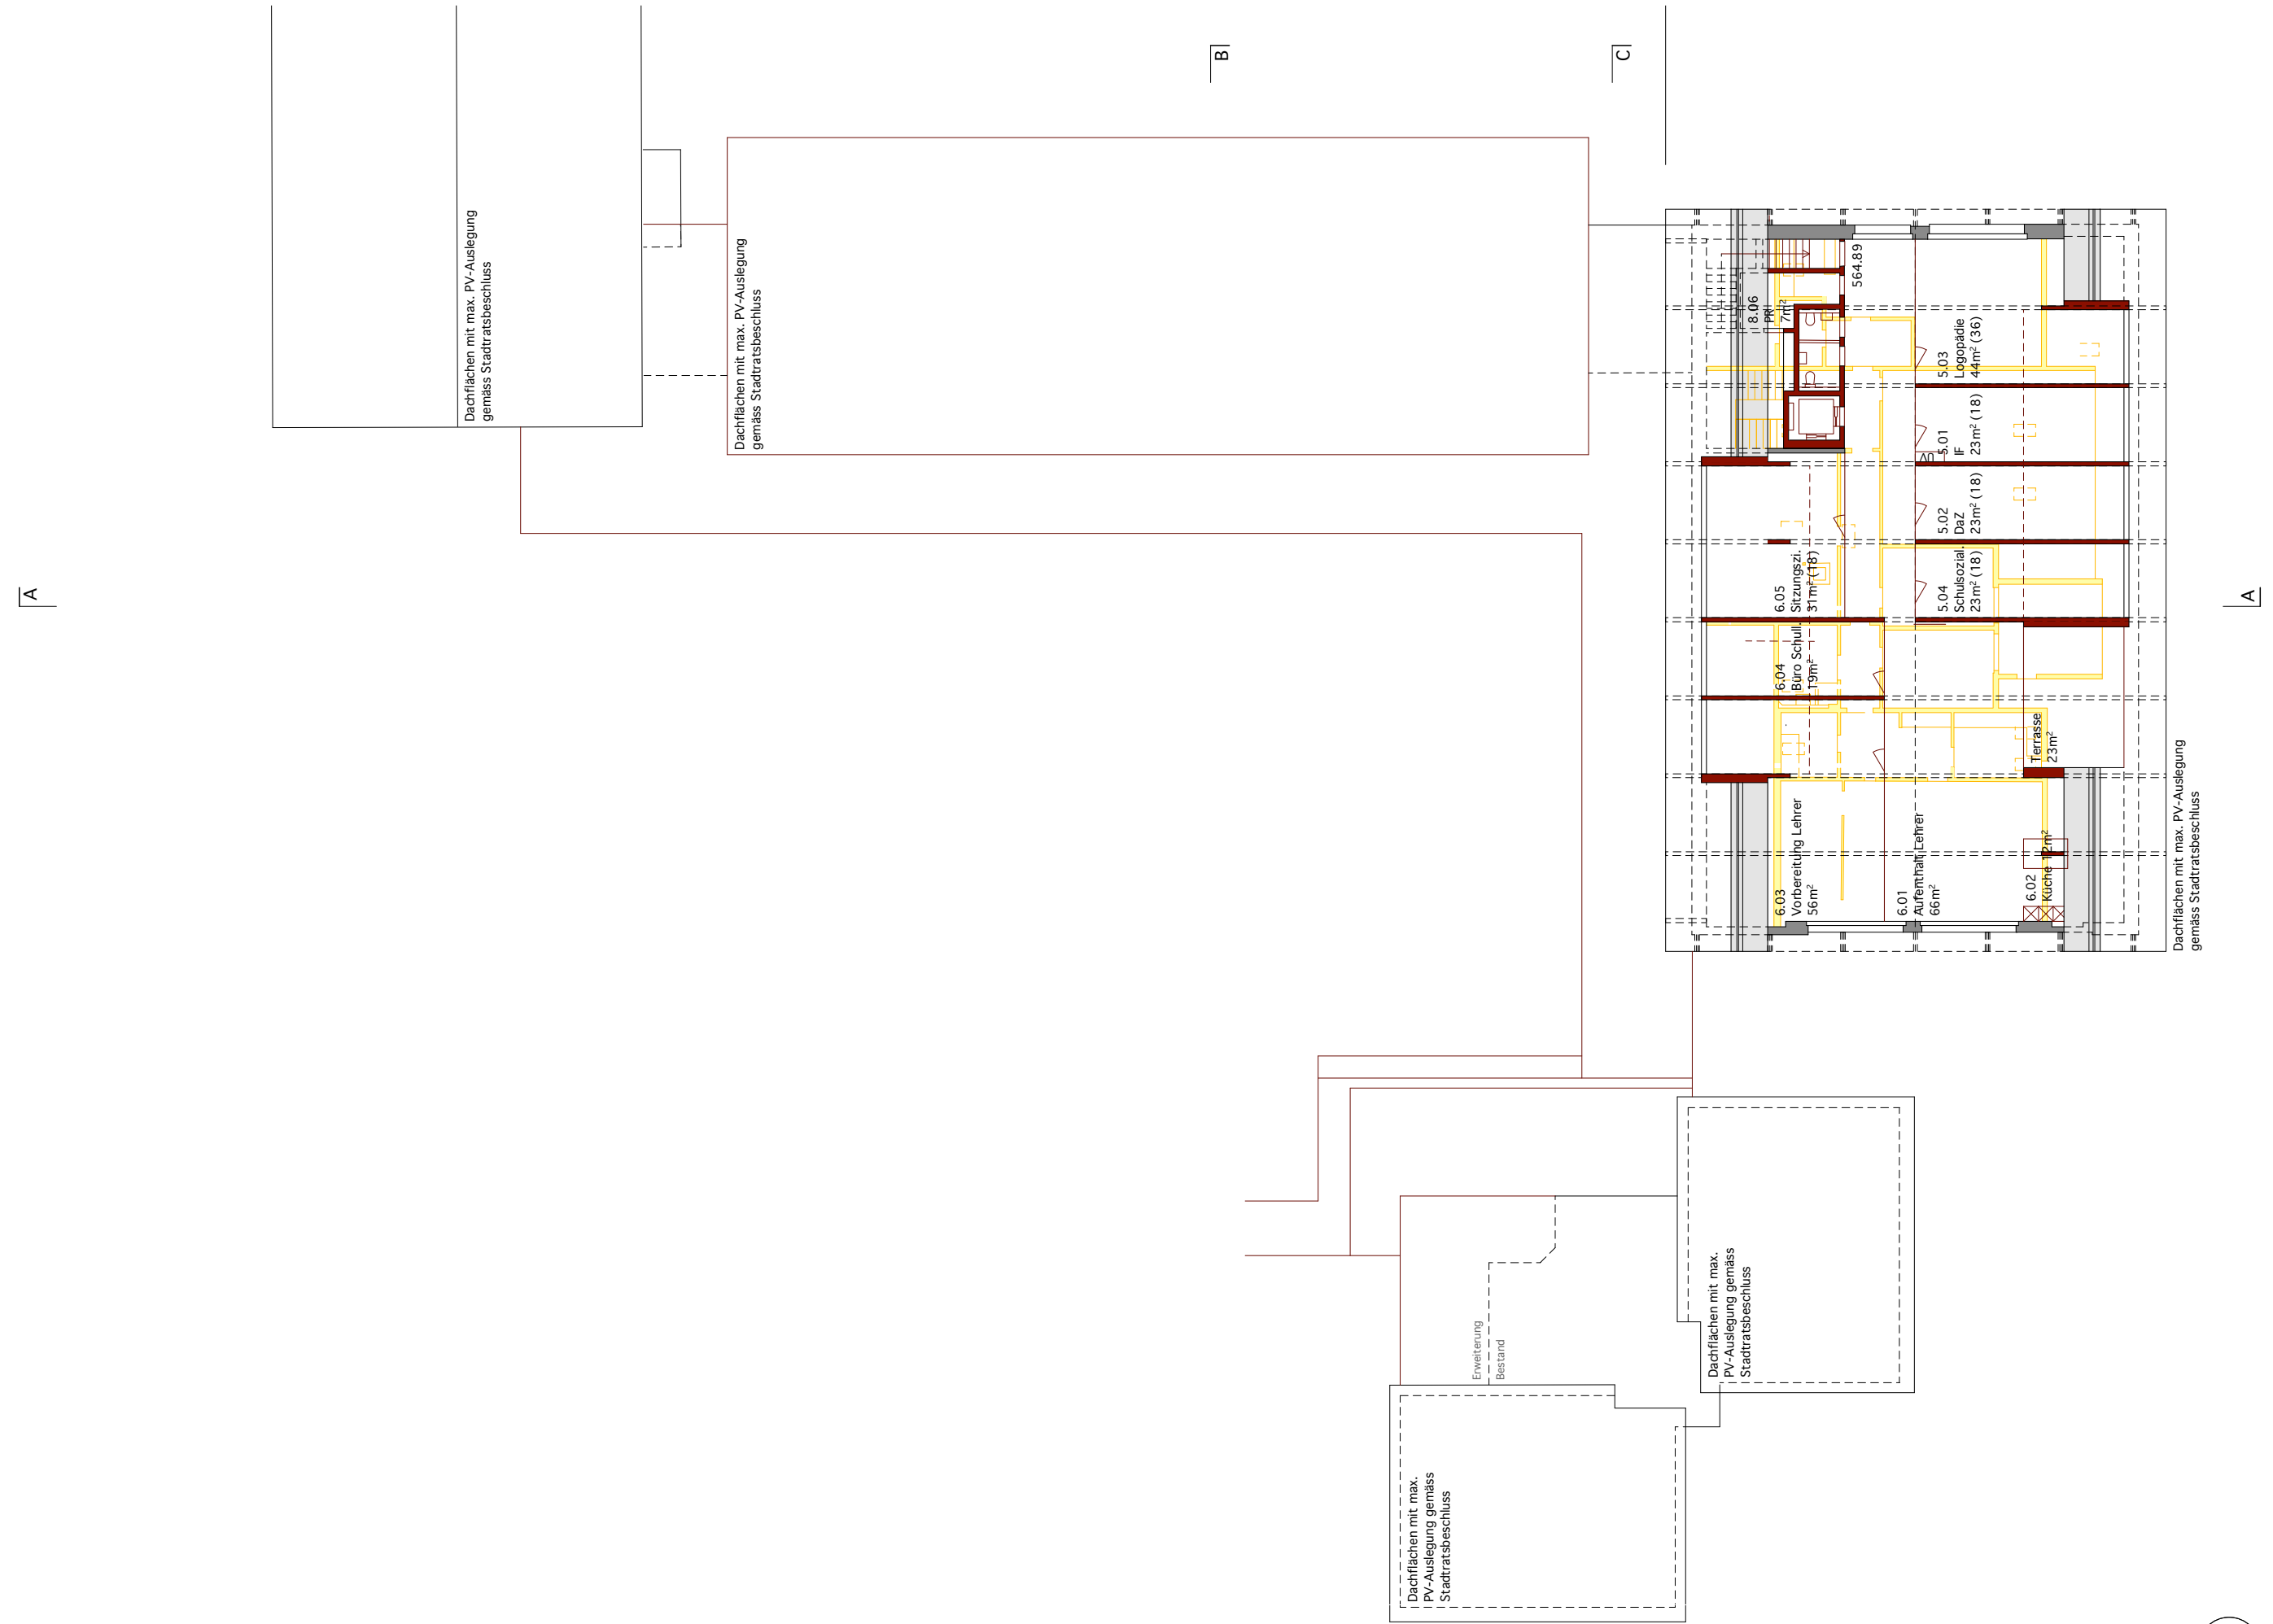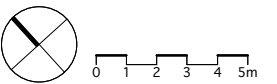

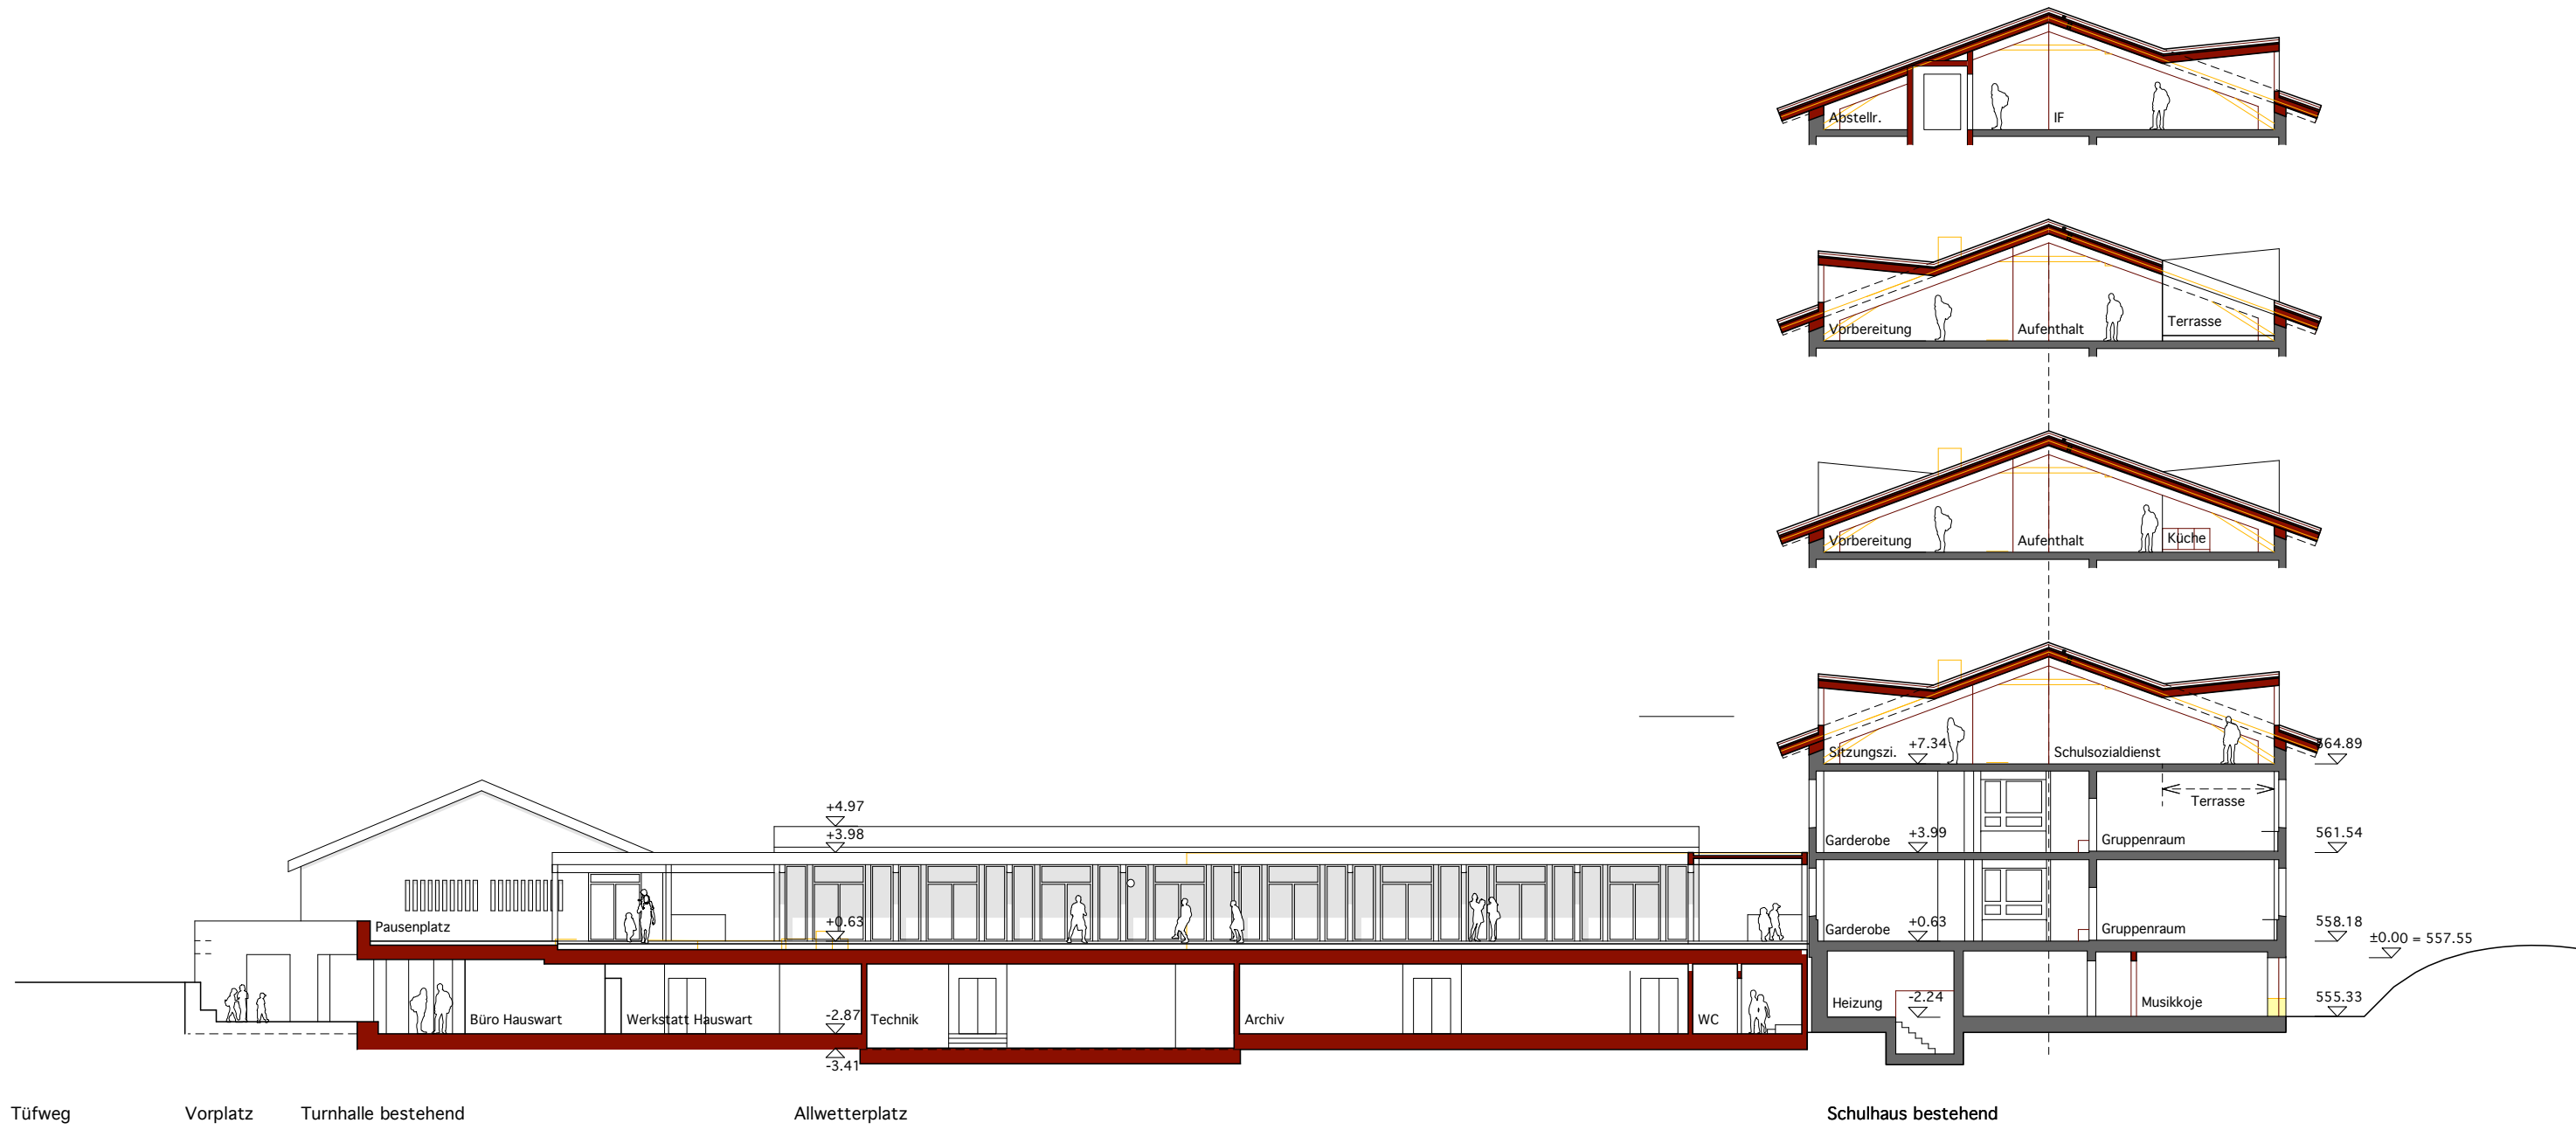

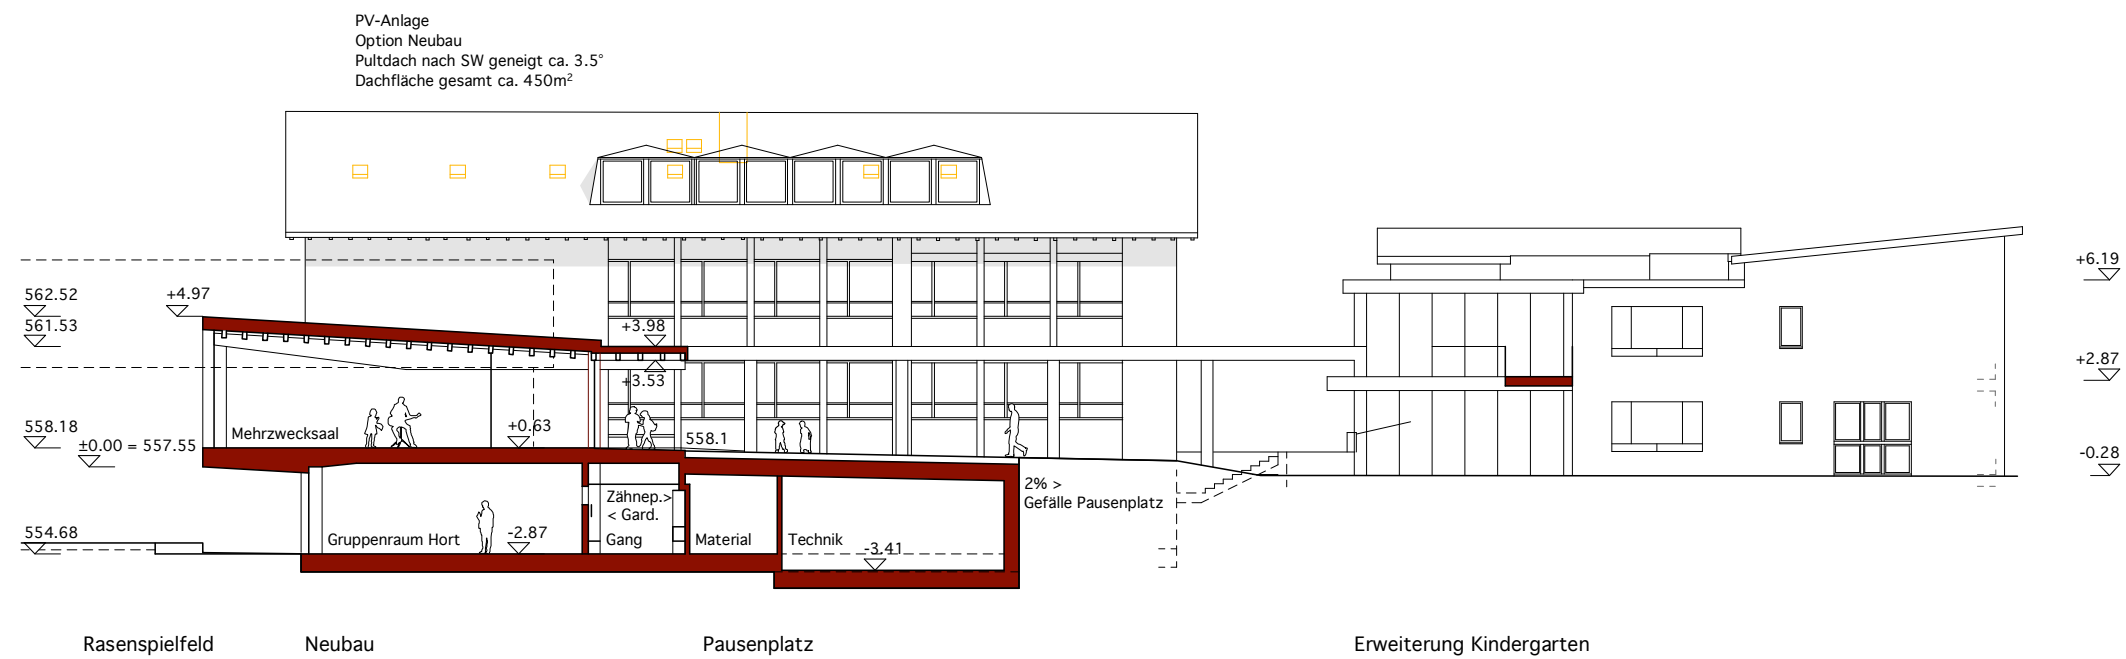

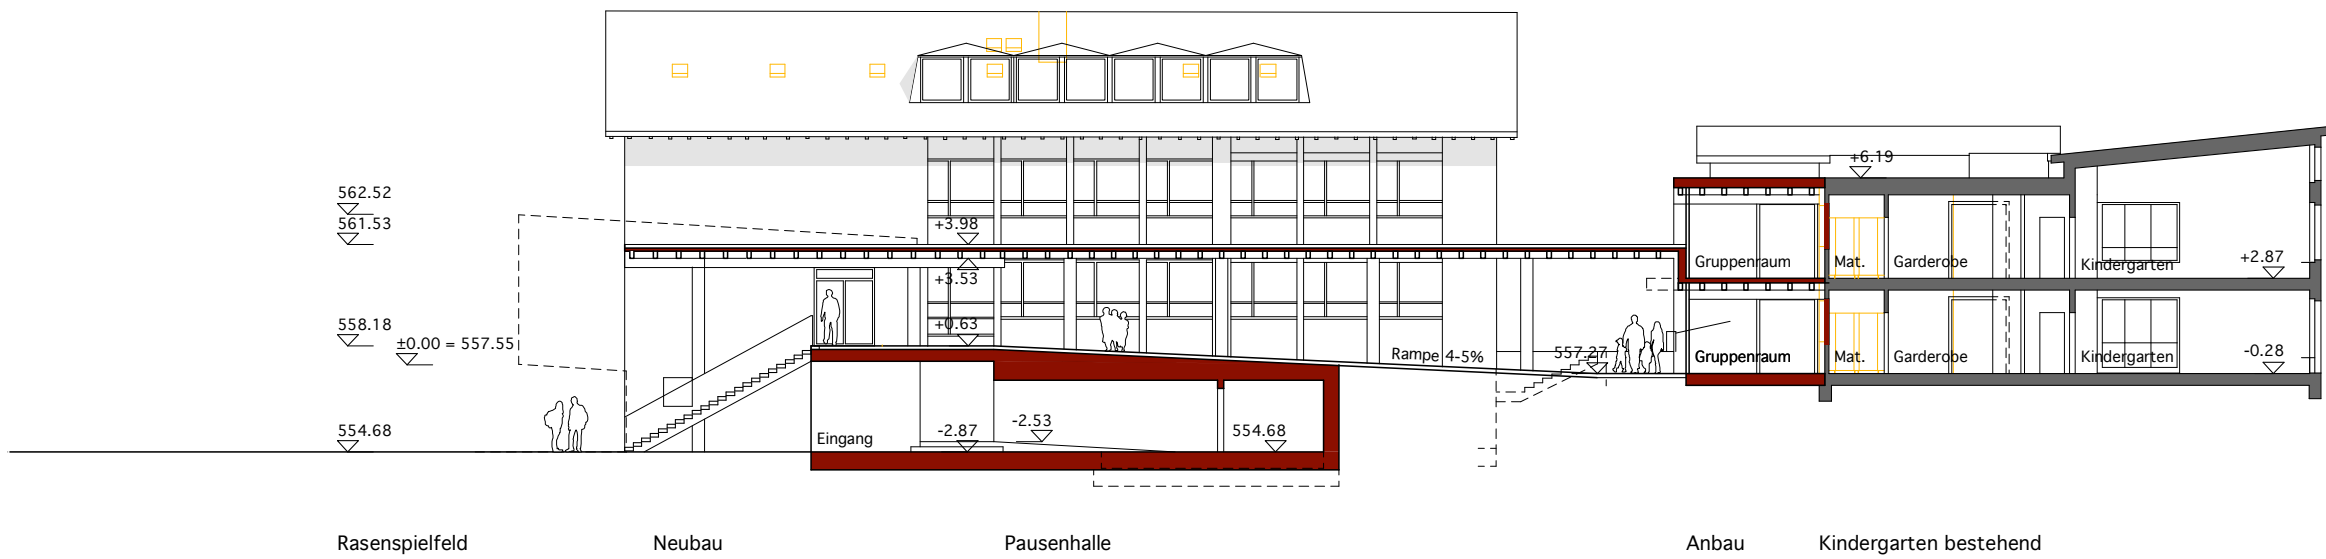

Rasenspielfeld

Neubau

Pausenhalle

Anbau

Kindergarten bestehend

G

GXM ARCHITEKTEN GMBH
WTP GXM GMBH GENERALPLANNER

X


ALEXANDRA GÜBELI / YVES MILANI
T +41 44 380 79 81

M

DORFSTRASSE 40 / CH-8037 ZÜRICH
INFO@GXM.CH / WWW.GXM.CH

ERWEITERUNG SCHULANLAGE GOCKHAUSEN
VORPROJEKT STAND KOSTENGROBSCHÄTZUNG

SCHNITT C-C 1:250
DATUM: 25.11.2022

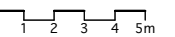



Turnhalle bestehend

Schulhaus bestehend Betreuung

Kindergarten bestehend



Schulhaus bestehend

Betreuung

Haupteingang
Betreuung

Turnhalle bestehend

Mittagstisch



Kindergarten bestehend

Schulhaus bestehend

Turnhalle bestehend

Rasenspielfeld



Erweiterung Kindergarten

Aussenunterricht Kindergarten



Kindergarten best.

Gedekte Verbindung zum Kindergarten