



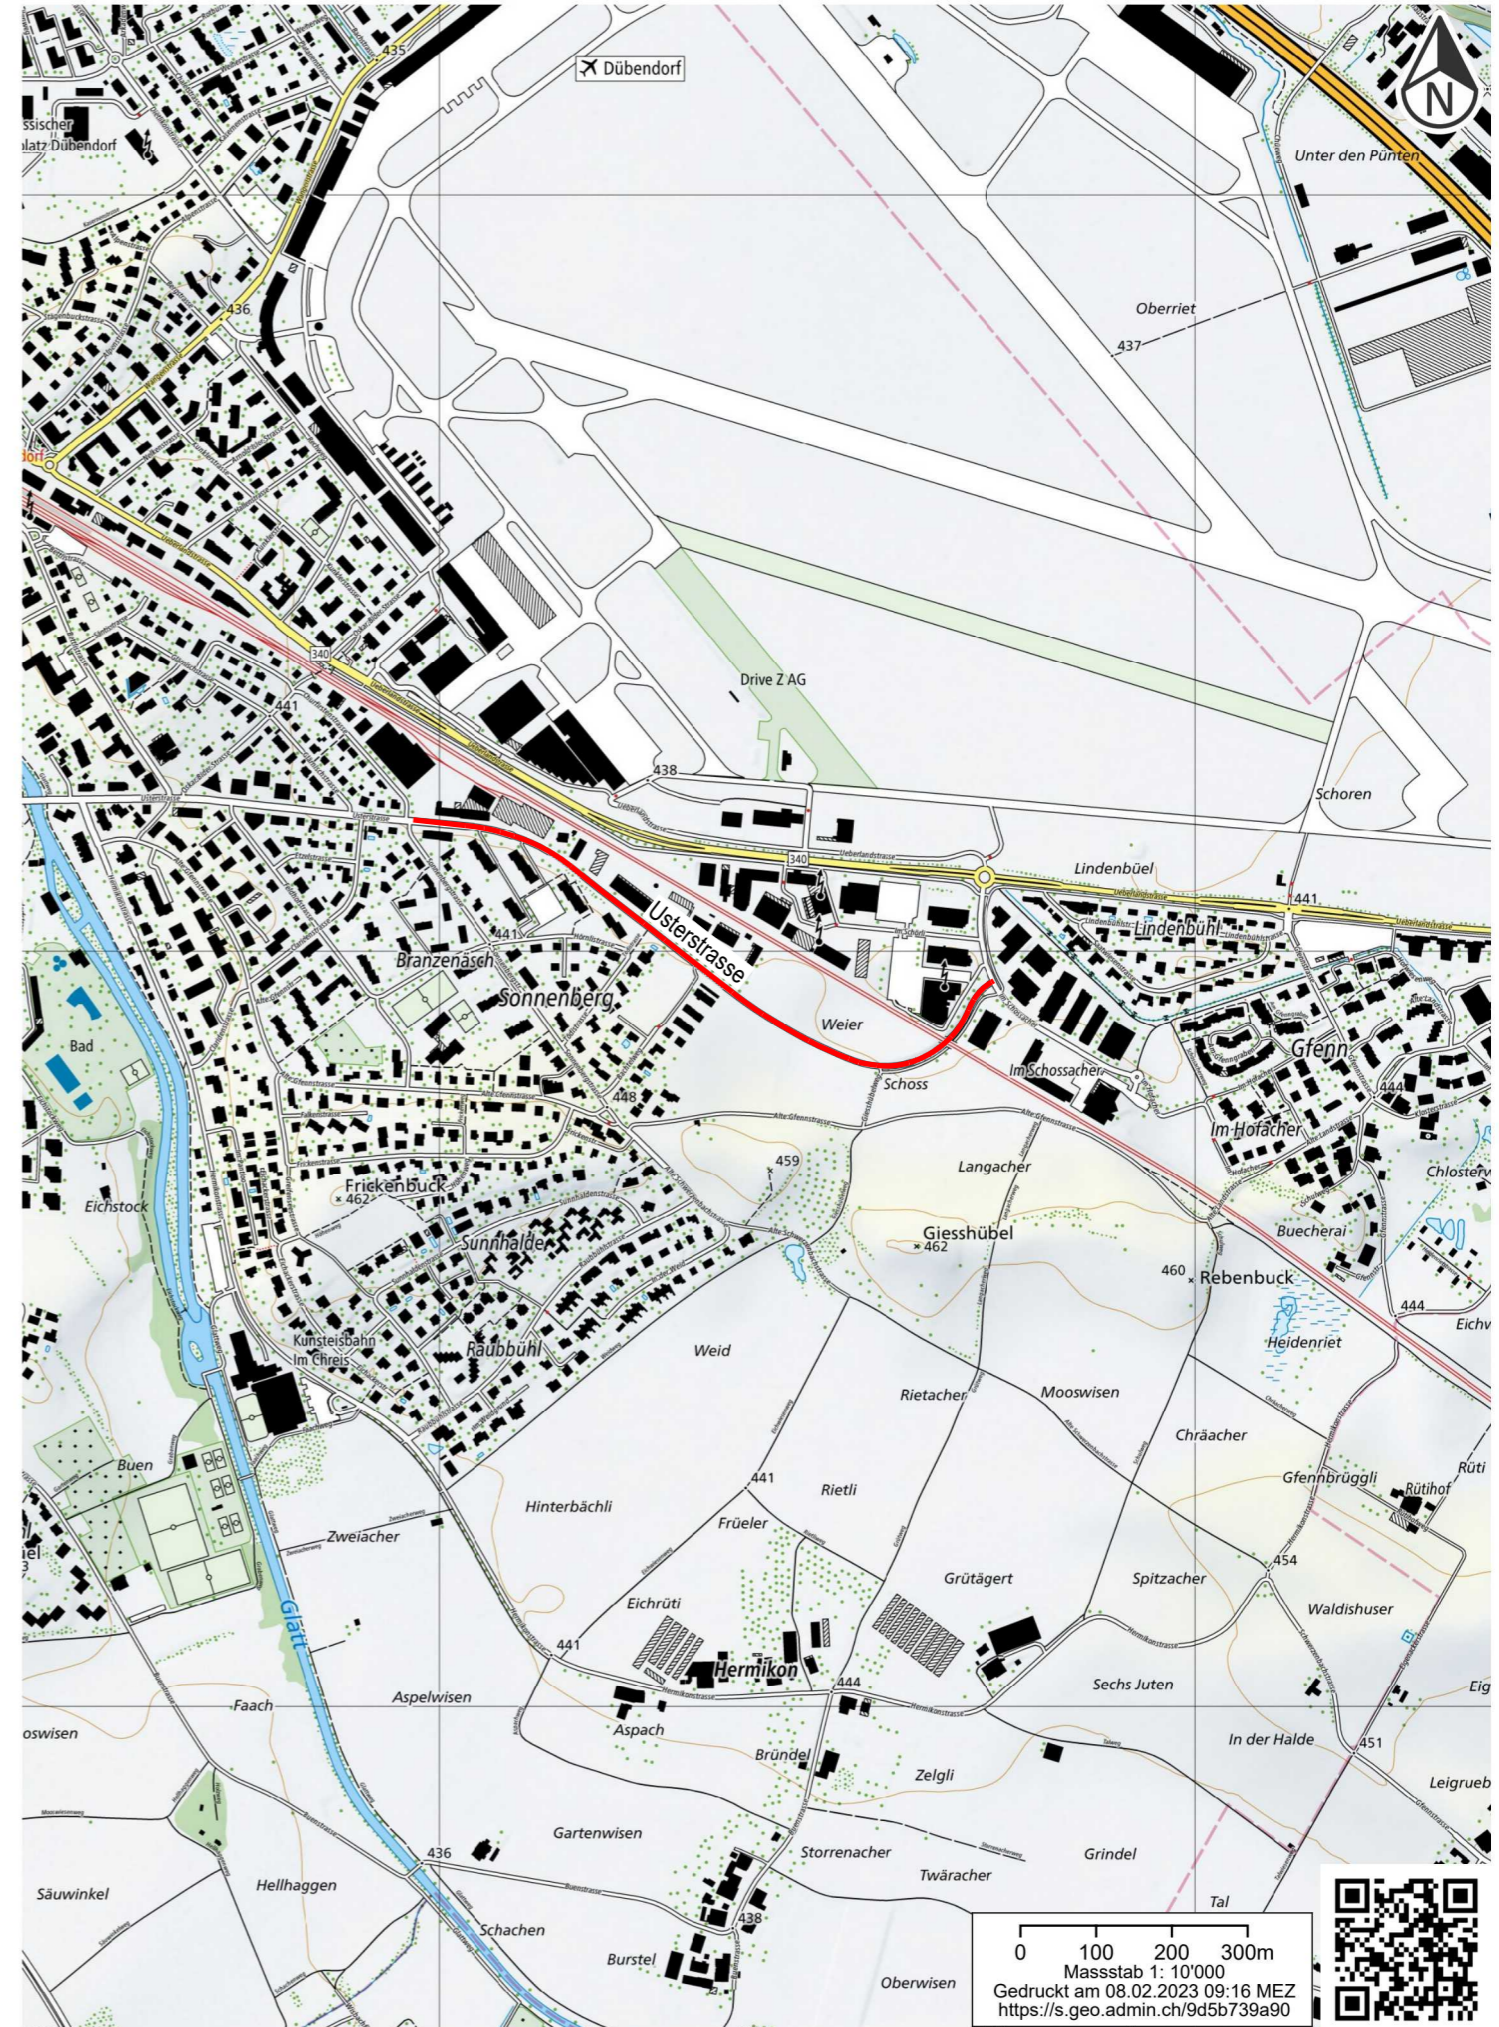

Usterstrasse, Dübendorf

Bauprojekt

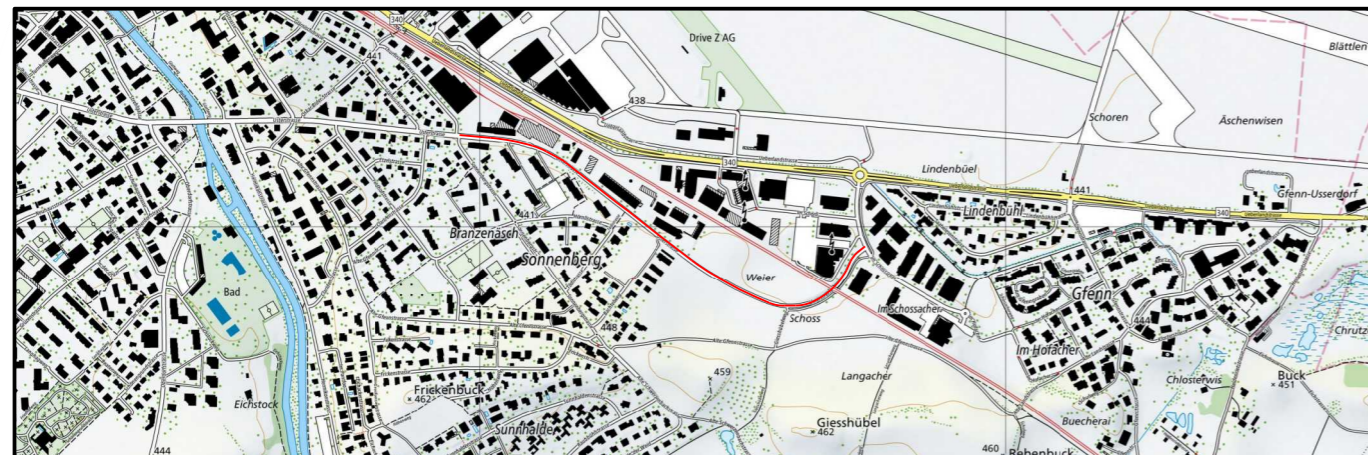

Übersichtsplan 1:10'000

BUCHMANN
PARTNER AG

BUCHMANN PARTNER AG | Bauingenieure und Planer
Mitglied SIA/USIC | Weiherallee 11a | 8610 Uster
Tel. +41 44 905 80 60 | www.bupa.ch

Proj.	fb	Datum	12.01.2024
Gez.	he	Rev.	--
Kontr.	--	Grösse	A3
Plan Nr.	22204 - 301		

0 100 200 300m
Massstab 1: 10'000
Gedruckt am 08.02.2023 09:16 MEZ
<https://s.geo.admin.ch/9d5b739a90>

