

Bauprojekt

Im Langacker
Obere Zelglistrasse bis Wendepplatz

Werkleitungserneuerung, Strassenbau, Kanalinnensanierung

Normalprofile 1:50


Dübendorf, 08. November 2024 / du.2477



Gossweiler Ingenieure AG
Neuhofstrasse 34
8600 Dübendorf
Telefon 044 802 77 11
www.gossweiler.com

Plan-Nummer	Version: 1.0	
331	Format: 30 x 84	
	Datum:	Visum:
Erstellt:	08.11.2024	Foa/ Muj
Geprüft:	08.11.2024	Ste
Dateiname:	du2477_Bauprojekt	

Normalprofil 1
Im Langacker; m 42.00

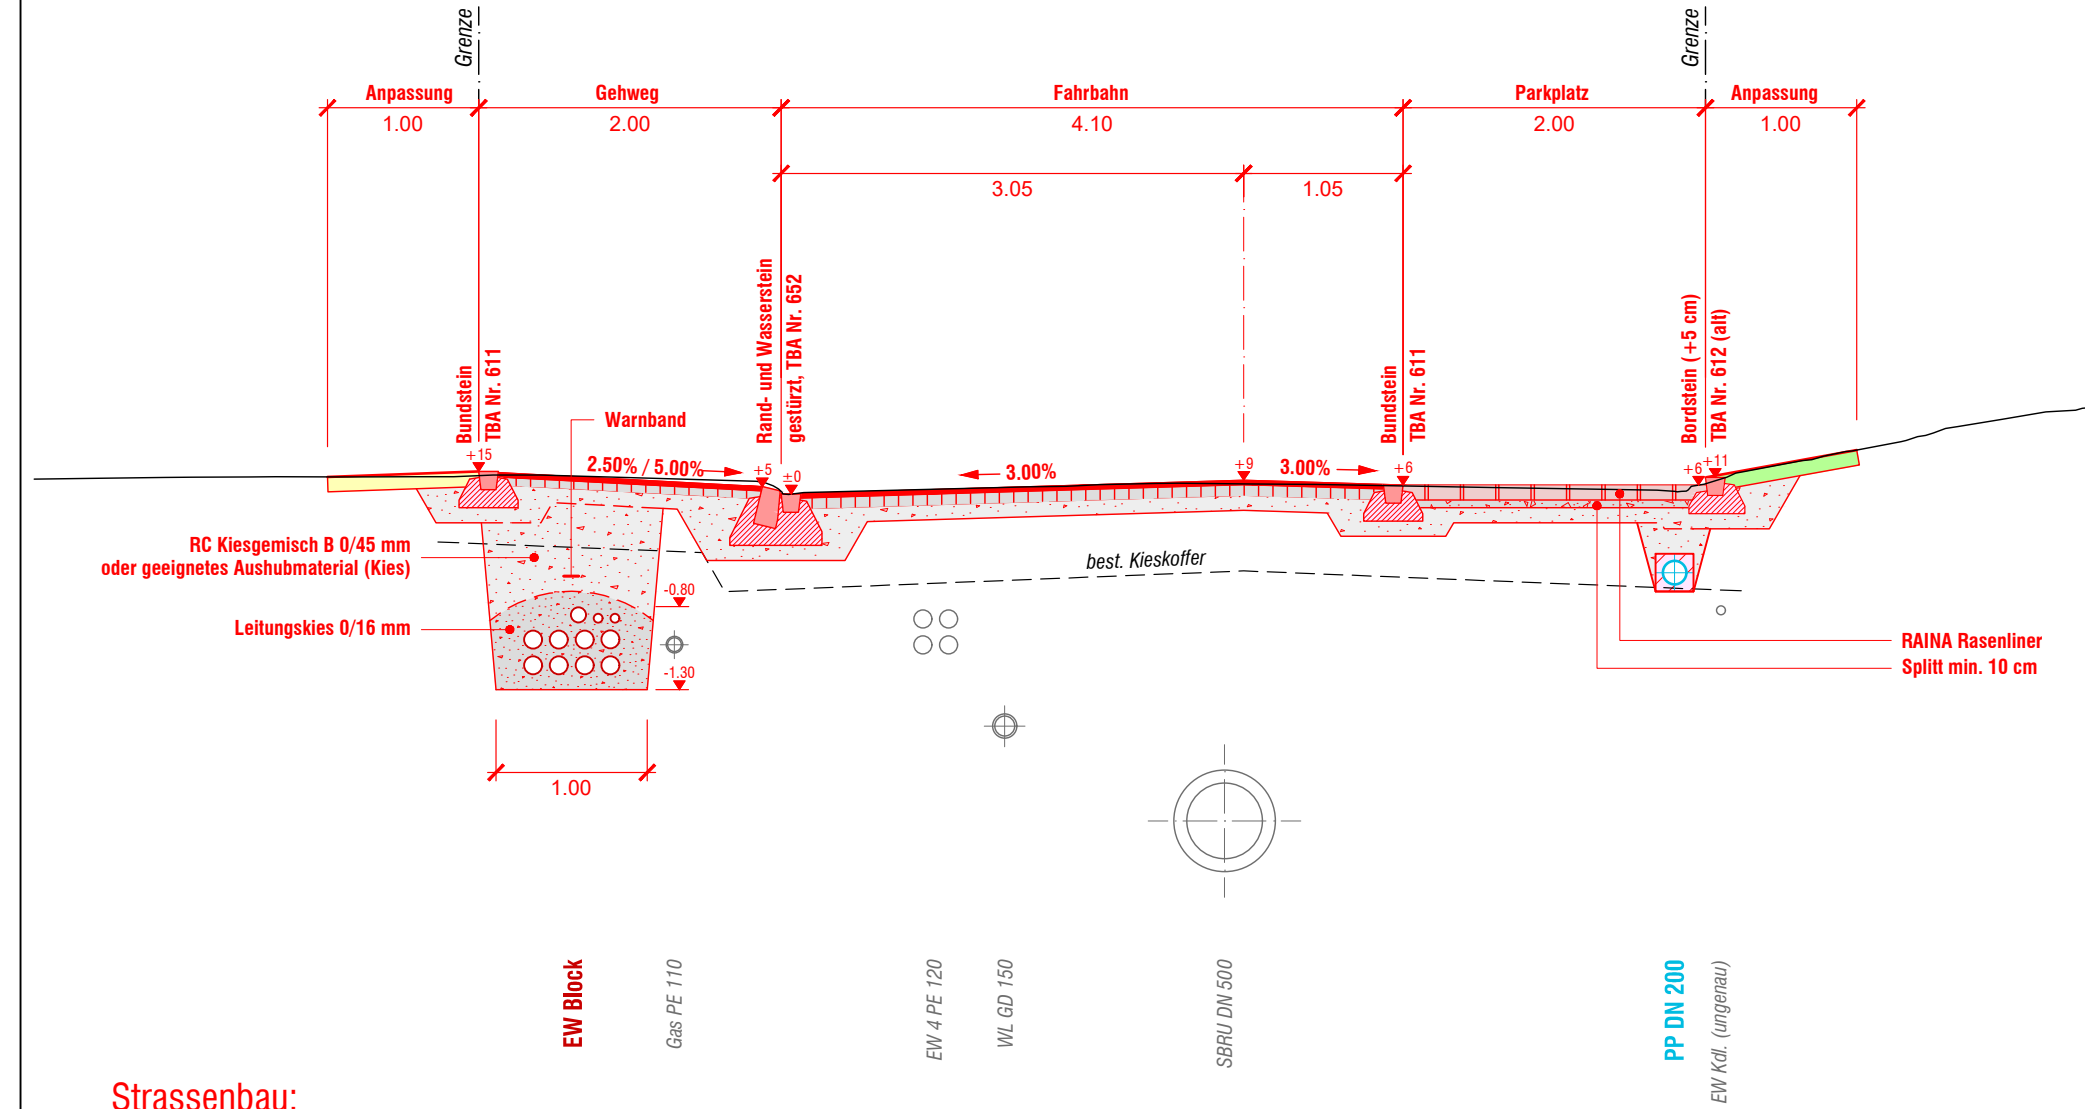

Strassenbau:

Belag Fahrbahn:	AC 8 N	3.0 cm
	AC T 22 N (100% Recycling)	7.0 cm
	RC-Kiesgemisch B 0/45	min. 10.0 cm
<i>Kieskoffer bestehend</i>		
Total Oberbau Fahrbahn:		min. 20.0 cm
Belag Gehweg:	AC 8 N	3.0 cm
	AC T 16 N (100% Recycling)	5.0 cm *
	RC-Kiesgemisch B 0/45	min. 10.0 cm
<i>Kieskoffer bestehend</i>		
Total Oberbau Gehweg:		min. 18.0 cm
Anpassung:	AC 8 N	3.0 cm
	AC T 22 N	7.0 cm
<i>Kieskoffer bestehend</i>		
Total Belag Anpassung		10.0 cm

* Verstärkung bei Überfahrten AC T 22 N, 7cm

Normalprofil 2
Im Langacker; m 146.00

