




Gemeinde: Dübendorf

Strecke: Hermikonstrasse - Alte Gfennstrasse

Unterabschnitt:

Objekt: Claridenstrasse
Kanalisation, Werkleitungs- und Strassenbau
Normalprofil Alte Gfennstrasse 1:50

Vorstudien Vorprojekt Bauprojekt Auflageprojekt Ausführungsprojekt Ausgeführtes Werk

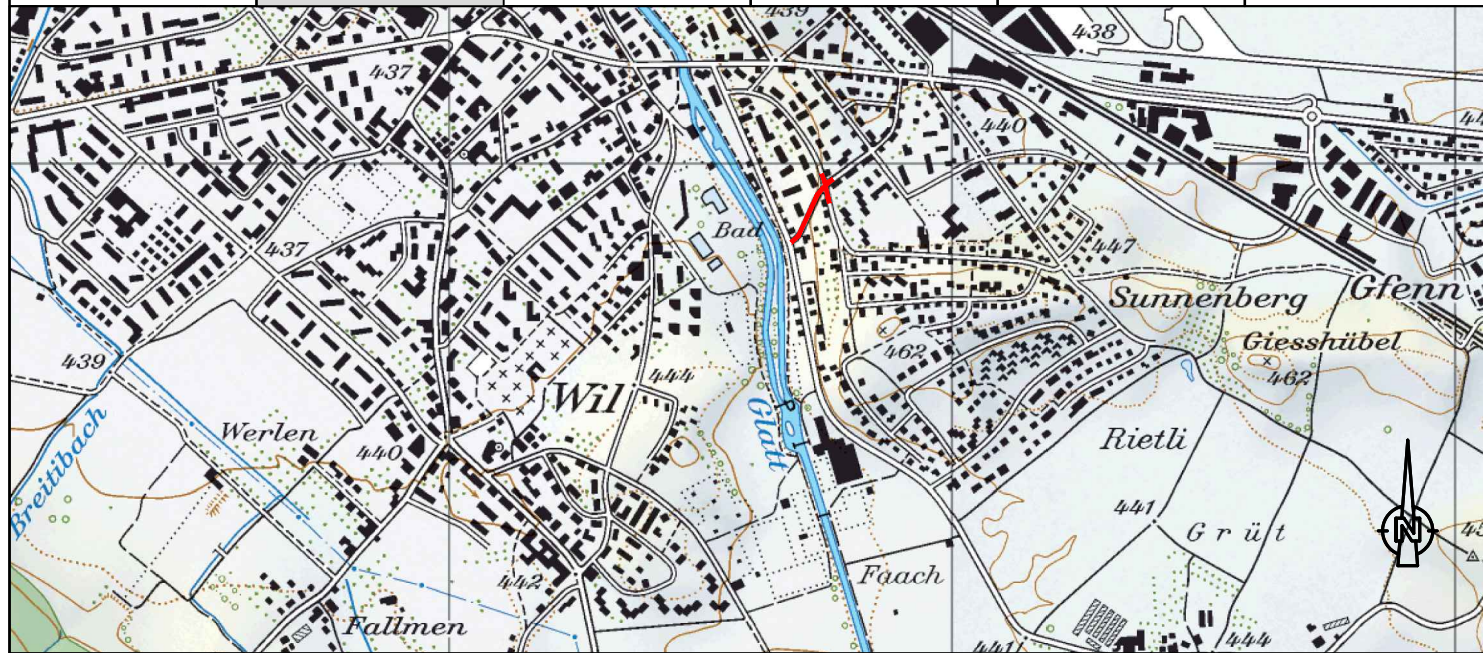

Name:
23058.3.104 Normalprofil.dwg

Bürointerne Plan-Nr.

23058.3.103.2

Rev.					Format	30x63
Dat.	20.11.2024				Plot-Datum	20.11.2024
Gez.	sc				Auftrags-Nr.	23058
Gepr.	as				Regie-Code	
Vis.					Schachtel-Nr.	
					Bez.-Code El.-Mech.	KZTA-Plan-Nr.

Vorprojekt

