




Gemeinde: Dübendorf

Strecke: Hermikonstrasse - Alte Gfennstrasse

Unterabschnitt:

Objekt: Claridenstrasse  
Kanalisation, Werkleitungs- und Strassenbau  
Normalprofil Alte Gfennstrasse 1:50

Vorstudien    Vorprojekt    Bauprojekt    Auflageprojekt    Ausführungsprojekt    Ausgeführtes Werk

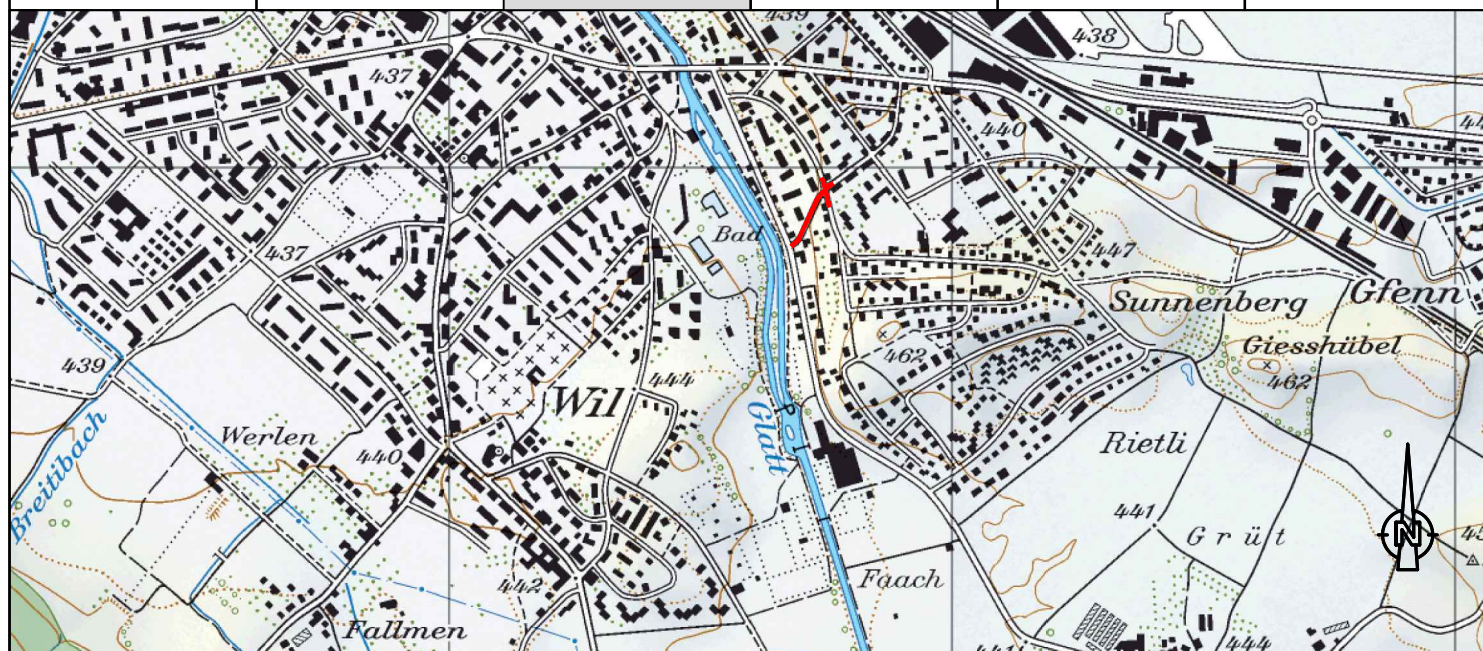

**HYDRAULIK AG**  
INGENIEURE UND PLANER  
RÄFFELSTRASSE 32 - 8045 ZÜRICH  
T 044 555 37 30    www.ingbau.ch


Name:  
23058.4.104 Normalprofil.dwg

Bürointerne Plan-Nr.

23058.3.104.2

Rev.					Format	30x63
Dat.	21.02.2025				Plot-Datum	21.02.2025
Gez.	sc				Auftrags-Nr.	23058
Gepr.	as				Regie-Code	
Vis.					Schachtel-Nr.	
					Bez.-Code El.-Mech.	KZTA-Plan-Nr.

**Bauprojekt**

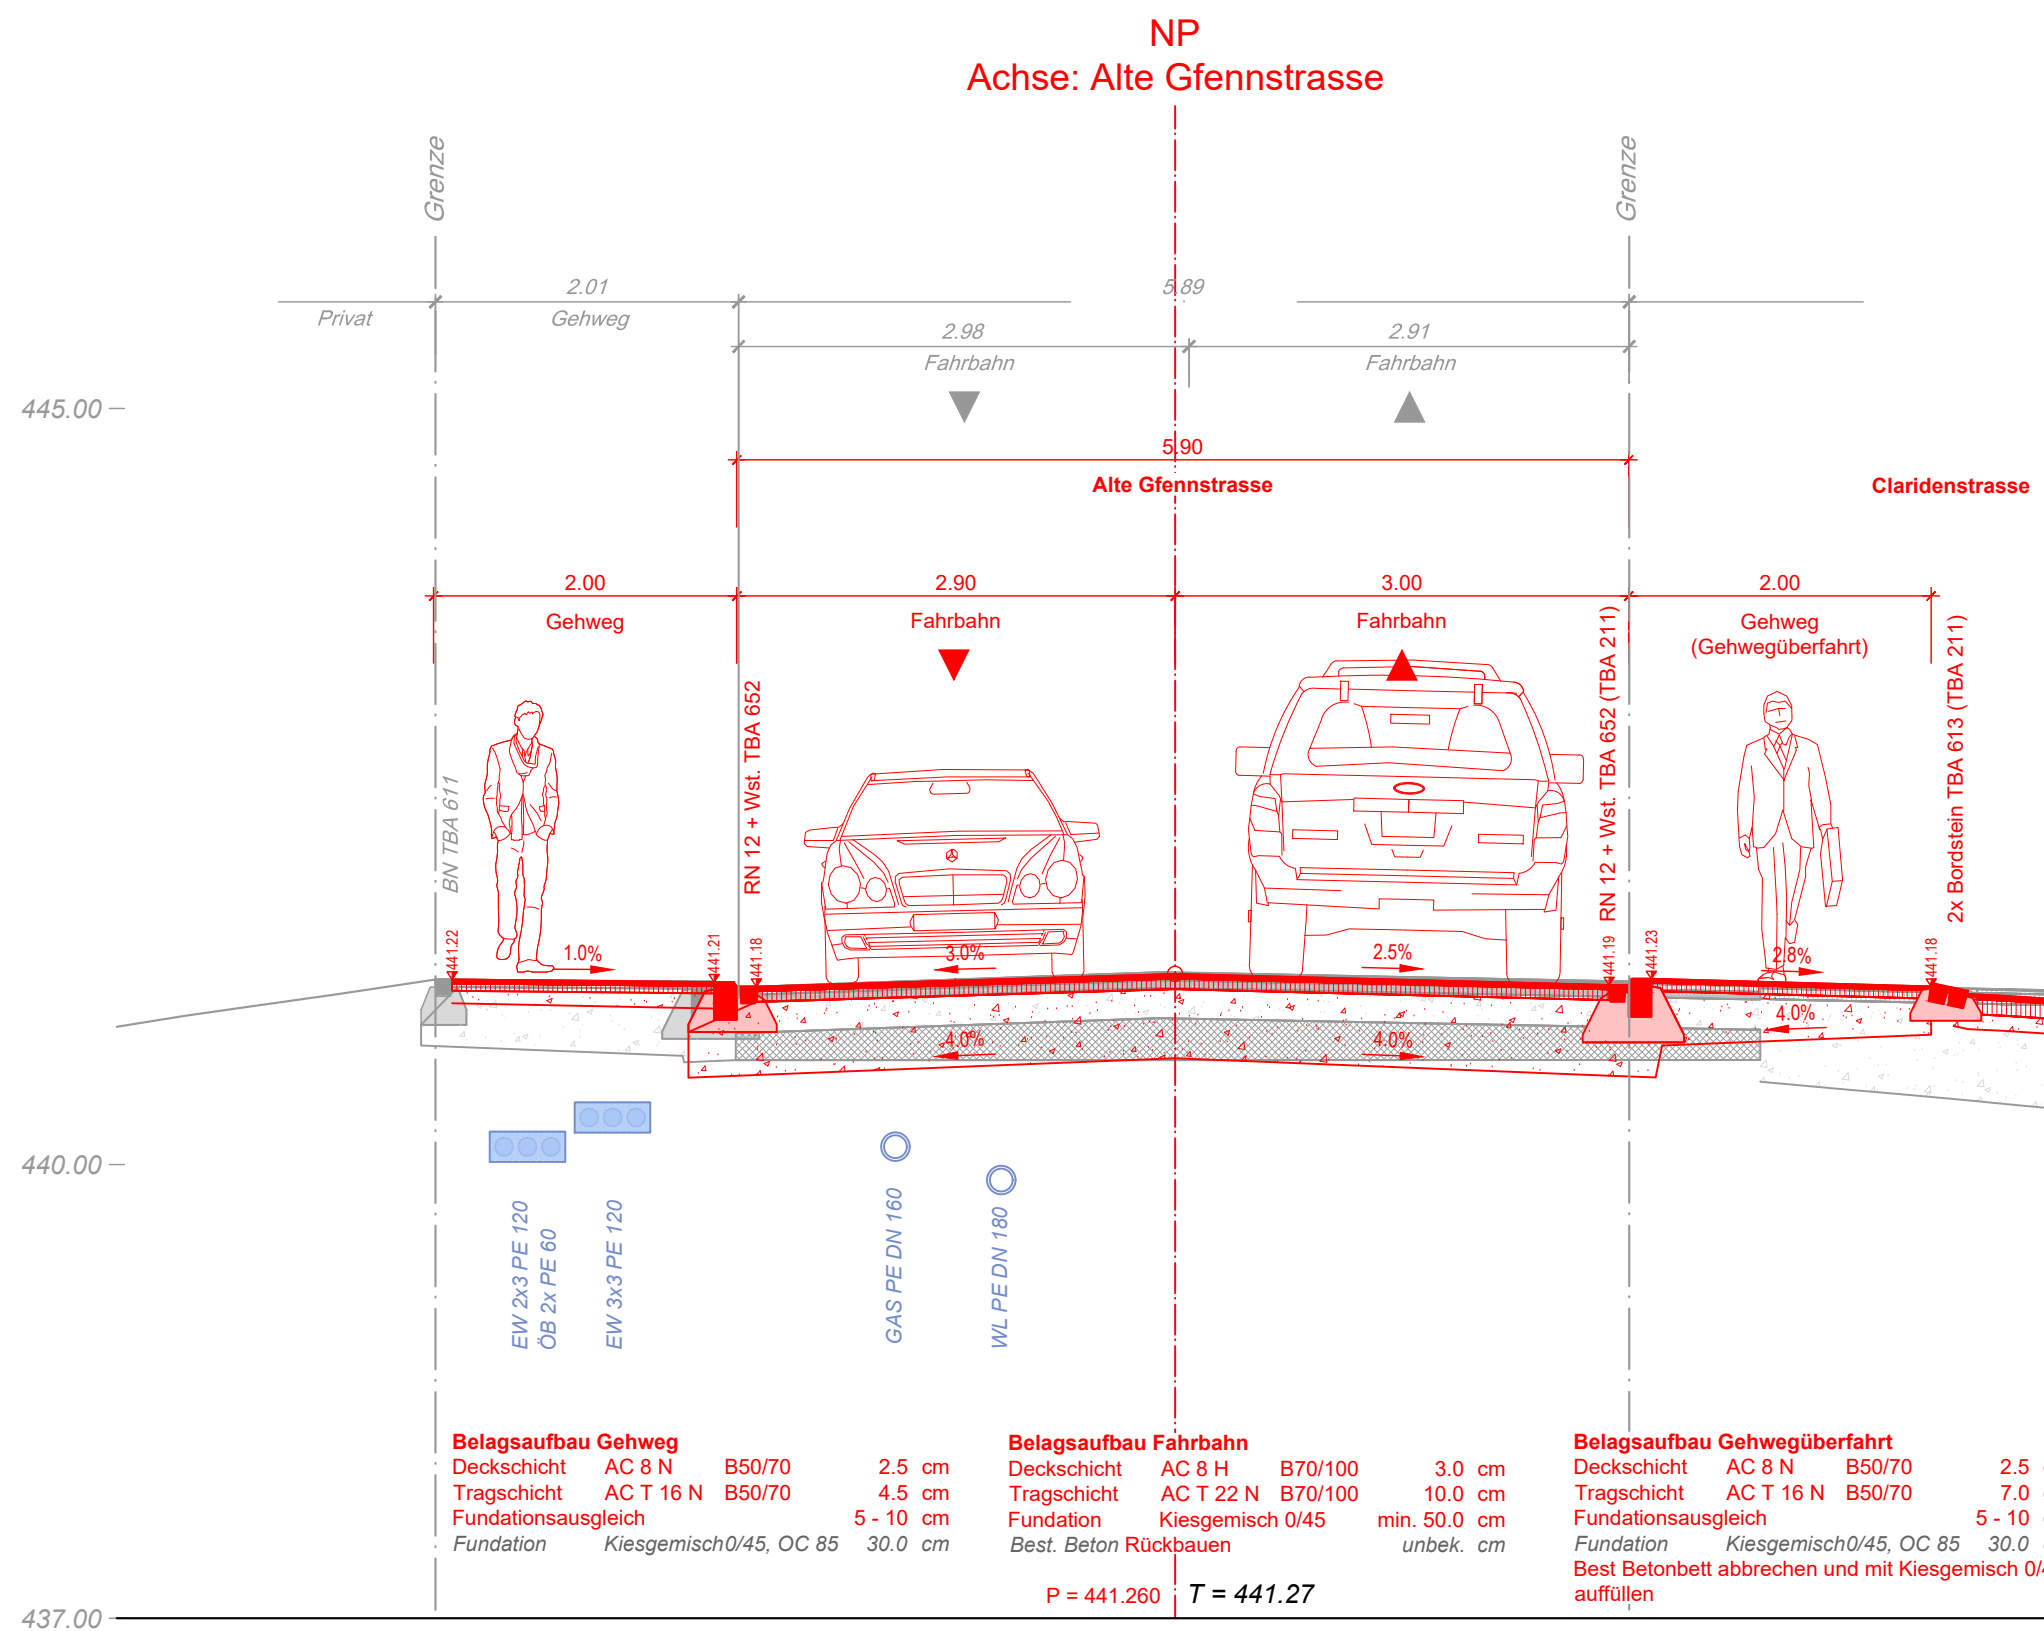

**Belagsaufbau Fahrbahn**  
Deckschicht AC 8 H B70/100 3.0 cm  
Tragschicht AC T 22 N B70/100 10.0 cm  
Fundation Kiesgemisch 0/45 min. 50.0 cm  
Best. Beton Rückbauen unbek. cm

**Belagsaufbau Gehwegüberfahrt**  
Deckschicht AC 8 N B50/70 2.5 cm  
Tragschicht AC T 16 N B50/70 7.0 cm  
Fundationsausgleich 5 - 10 cm  
Fundation Kiesgemisch 0/45, OC 85 30.0 cm  
Best Betonbett abbrechen und mit Kiesgemisch 0/45 auffüllen