



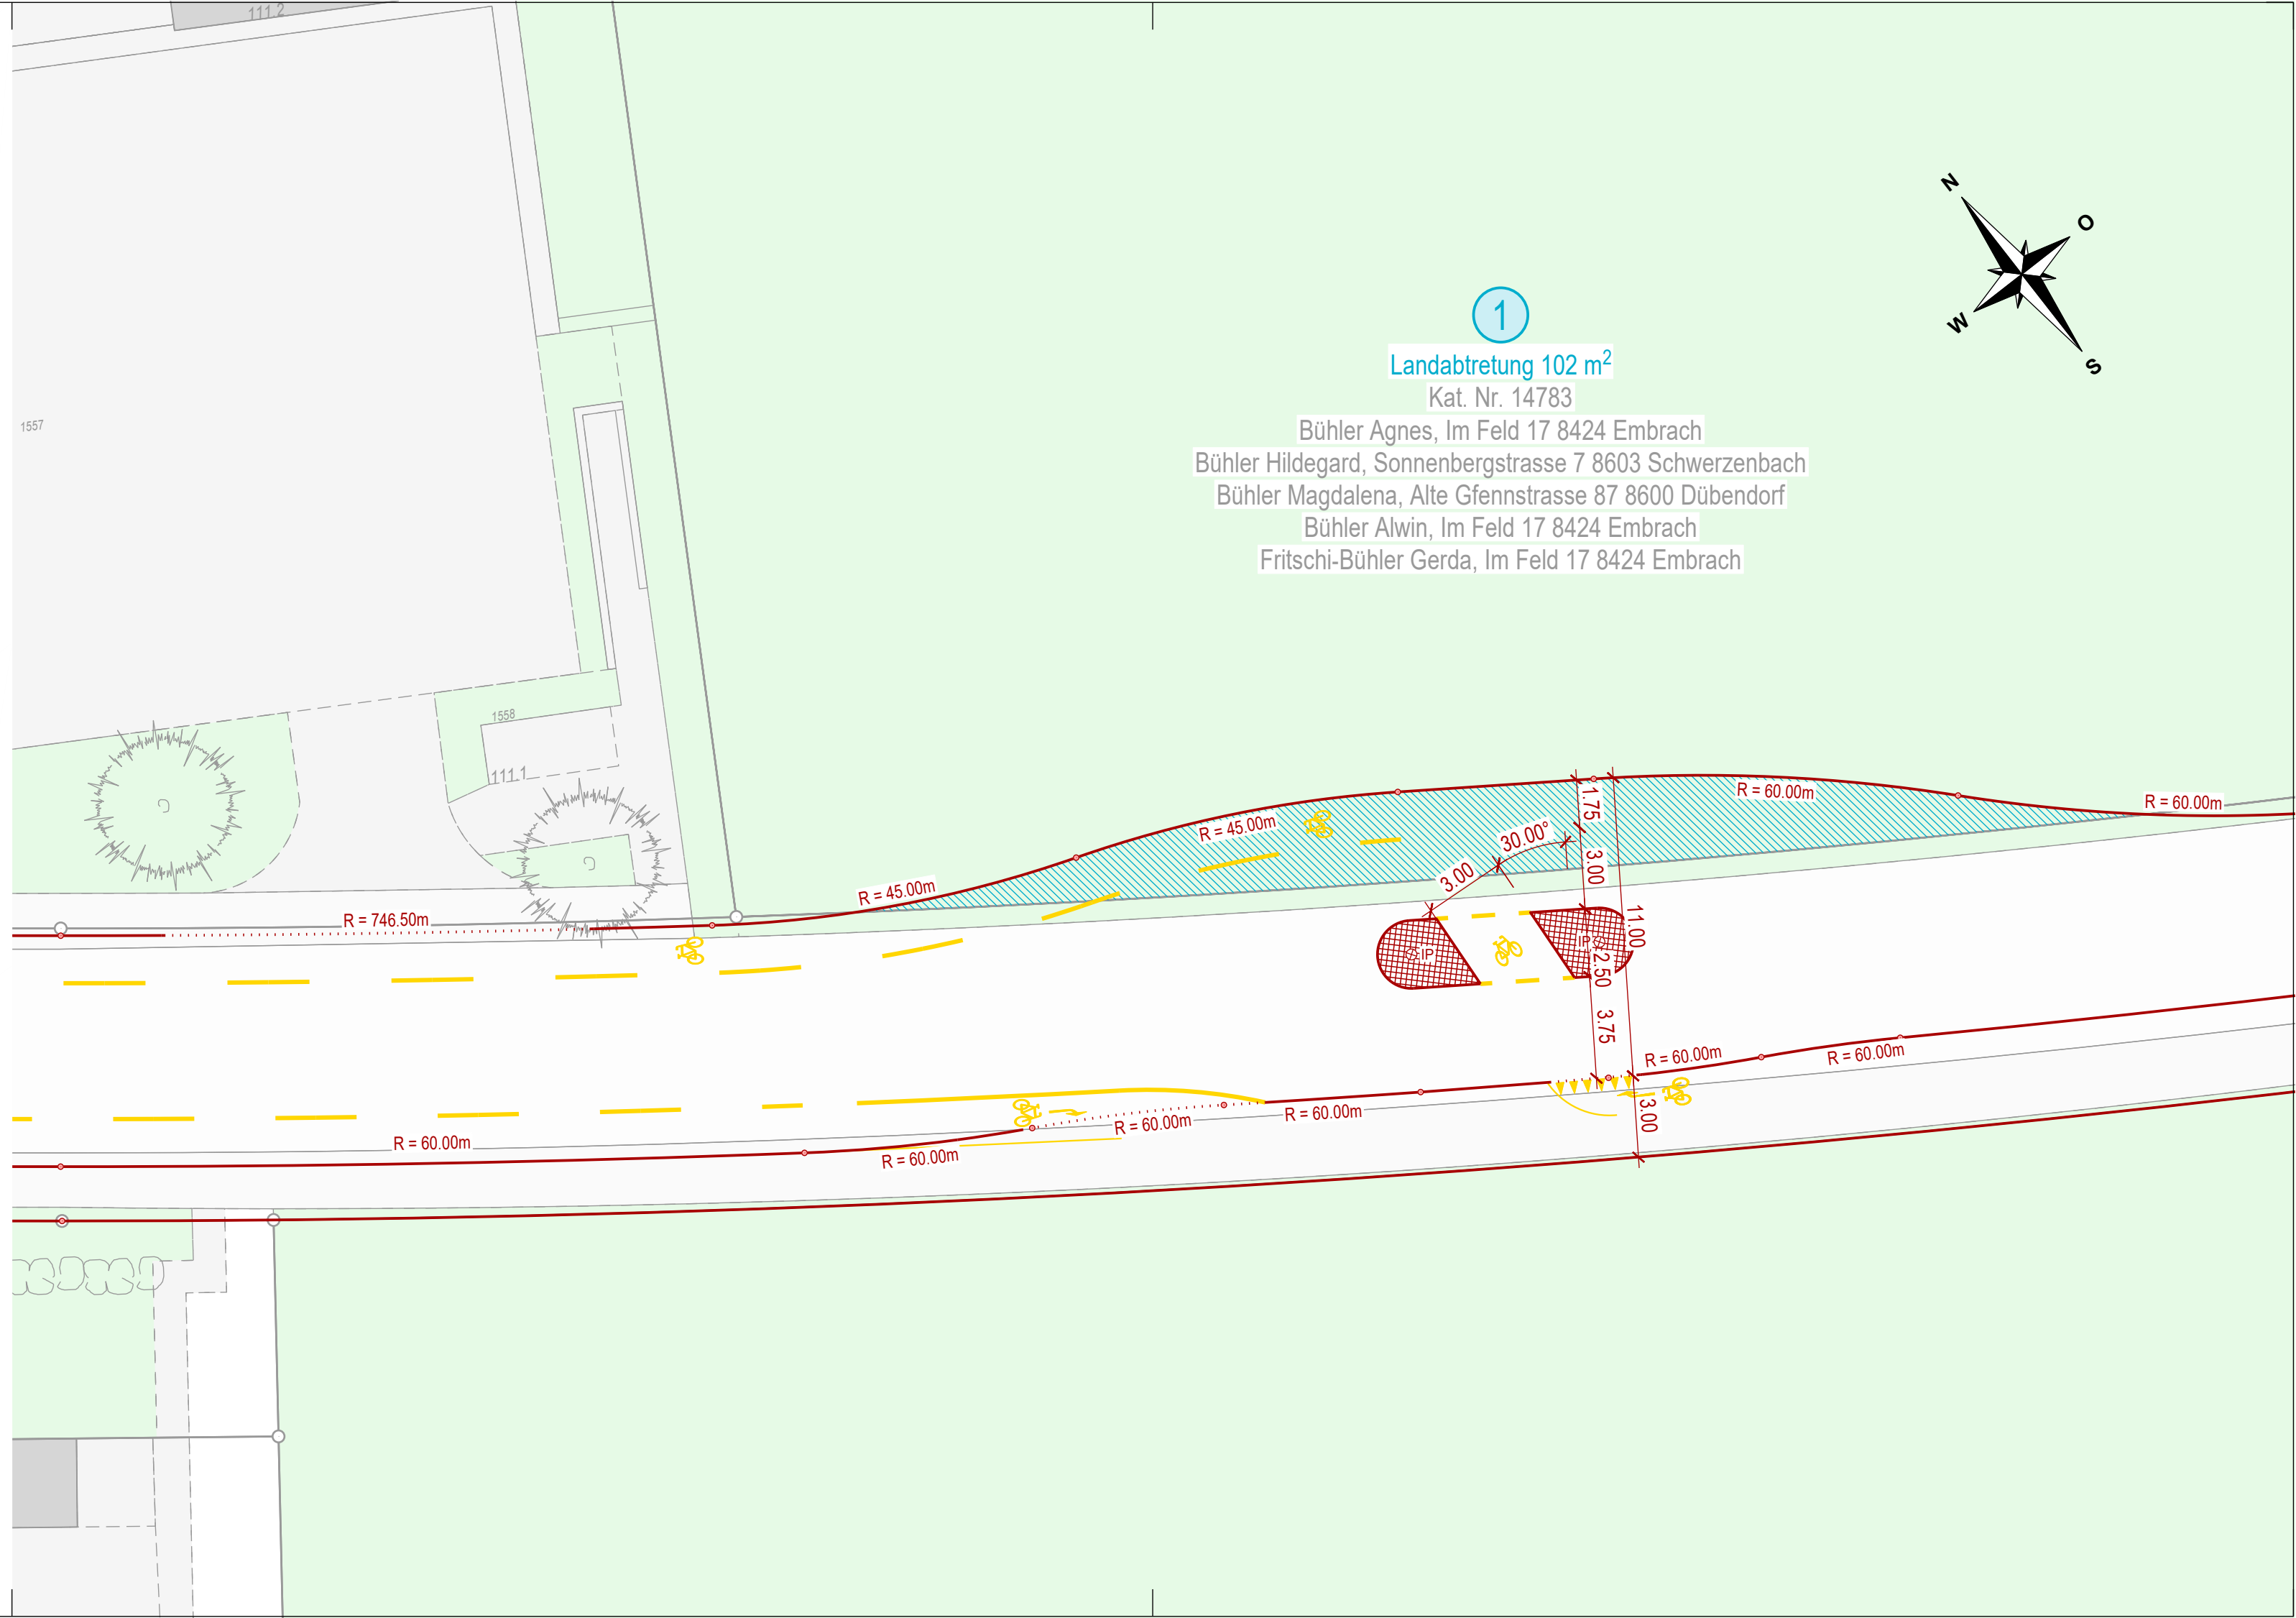

Usterstrasse, Dübendorf

Bauprojekt

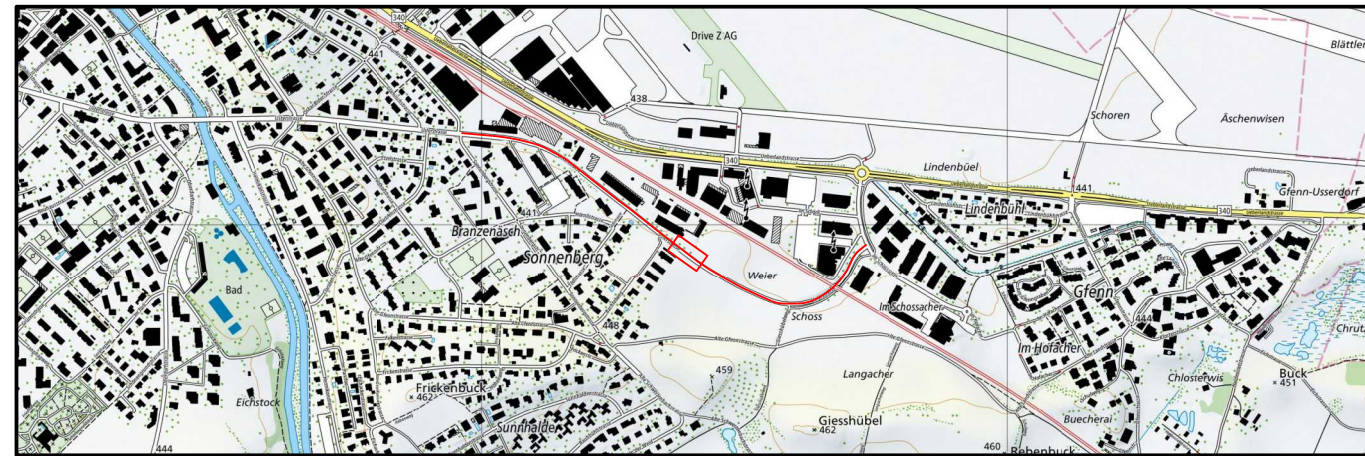

①
Landabtretung 102 m²
Kat. Nr. 14783

Bühler Agnes, Im Feld 17 8424 Embrach
Bühler Hildegard, Sonnenbergstrasse 7 8603 Schwerzenbach
Bühler Magdalena, Alte Gfennstrasse 87 8600 Dübendorf
Bühler Alwin, Im Feld 17 8424 Embrach
Fritschi-Bühler Gerda, Im Feld 17 8424 Embrach

Situation 1 : 200

Landerwerb

BUCHMANN
PARTNER

BUCHMANN PARTNER AG | Bauingenieure und Planer
Mitglied SIA/USIC | Weiherallee 11a | 8610 Uster
Tel. +41 44 905 80 60 | www.bupa.ch

Proj.	fb	Datum	12.01.2024
Gez.	he	Rev.	--
Kontr.	phh	Grösse	63/30
Plan Nr.	22204 - 311		