



Stadt Dübendorf

Bauprojekt

Sagentobelbach

Hochwasserschutz Stettbach
Gewässernummer 6192

Gewässerraumplan 1:500


Dübendorf, 05. Februar 2024 / Du.3329



Gossweiler Ingenieure AG
Neuhofstrasse 34
8600 Dübendorf
Telefon 044 802 77 11
www.gossweiler.com

Plan-Nummer	Version: 1.1	
9	Format: 30 x 63	
	Datum:	Visum:
Erstellt:	09.01.2024	Ism/Shu
Geprüft:	09.01.2024	Fre
Dateiname:	du.3329_BP.dwg	

Version	Datum	Visum	Kommentar	Geprüft
1.0	20.10.2022	Ism	Situation erstellen	20.10.2022 /Fre
1.1	09.01.2024	Shu	Anpassung gemäss Vorprüfung	09.01.2024/Fre

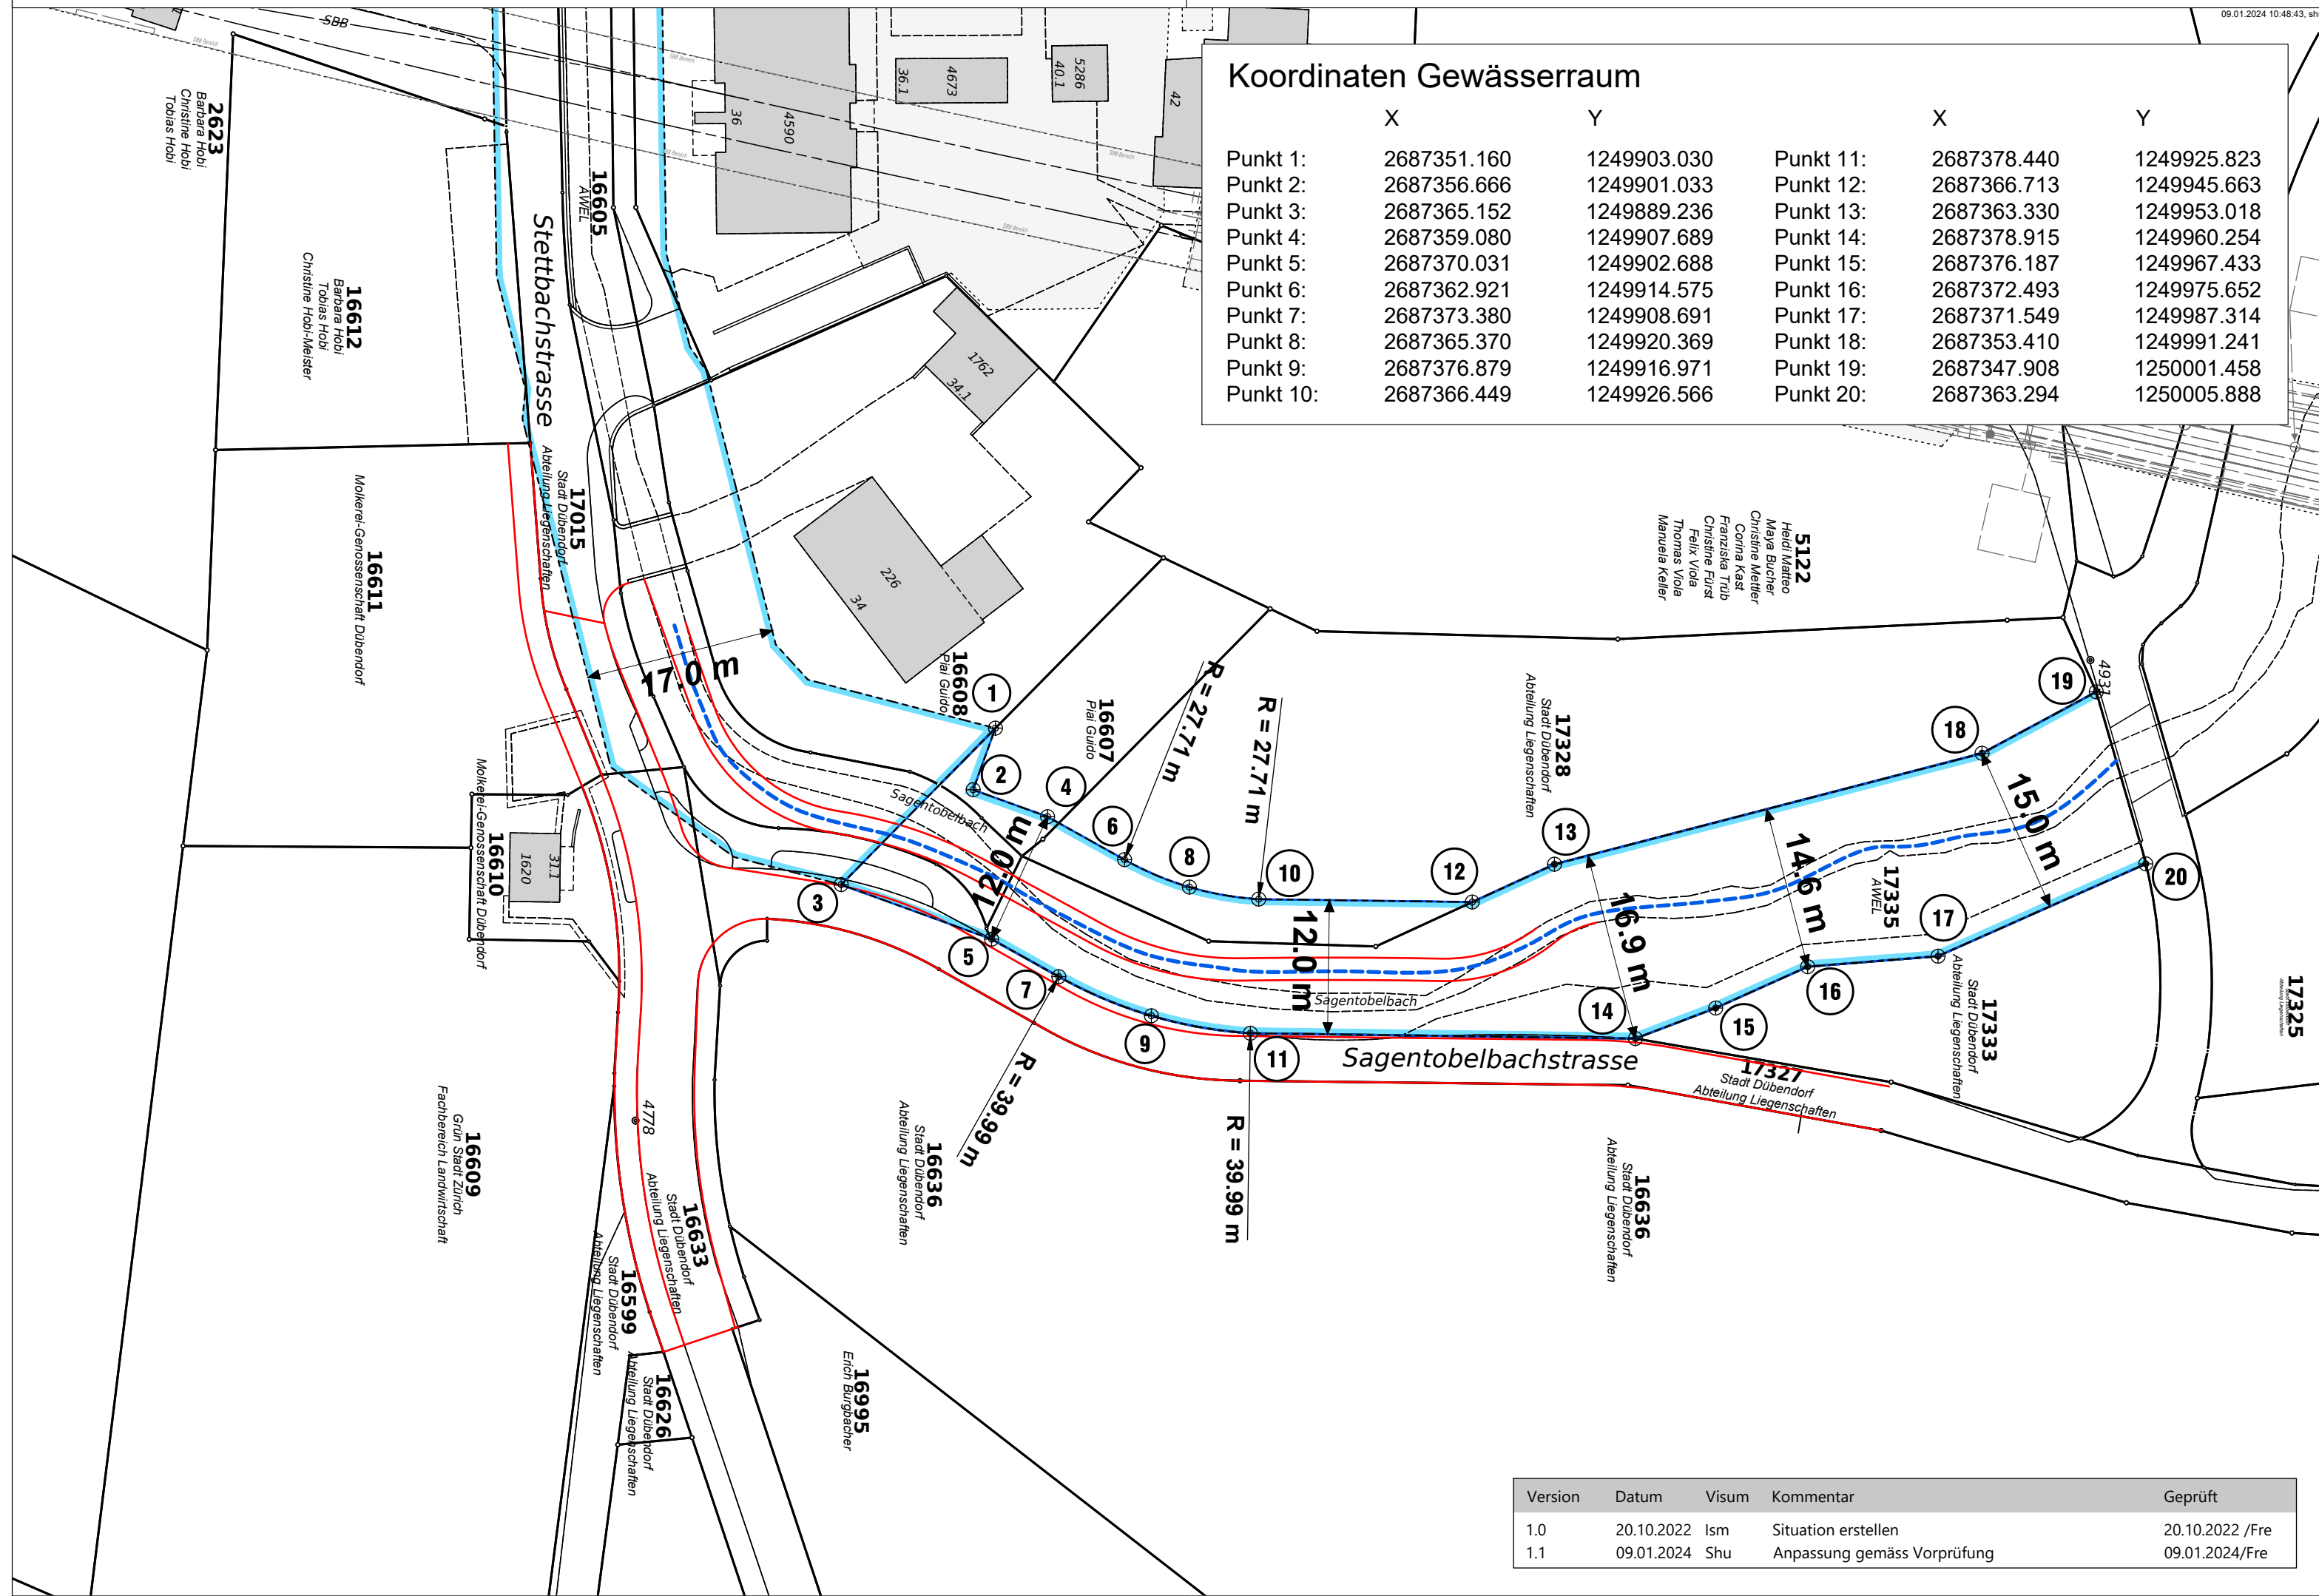

Koordinaten Gewässerraum

	X	Y	X	Y
Punkt 1:	2687351.160	1249903.030	Punkt 11:	2687378.440
Punkt 2:	2687356.666	1249901.033	Punkt 12:	2687366.713
Punkt 3:	2687365.152	1249889.236	Punkt 13:	2687363.330
Punkt 4:	2687359.080	1249907.689	Punkt 14:	2687378.915
Punkt 5:	2687370.031	1249902.688	Punkt 15:	2687376.187
Punkt 6:	2687362.921	1249914.575	Punkt 16:	2687372.493
Punkt 7:	2687373.380	1249908.691	Punkt 17:	2687371.549
Punkt 8:	2687365.370	1249920.369	Punkt 18:	2687353.410
Punkt 9:	2687376.879	1249916.971	Punkt 19:	2687347.908
Punkt 10:	2687366.449	1249926.566	Punkt 20:	2687363.294
				1250005.888