



Stadt Dübendorf

Bauprojekt  
Sagentobelbach

Hochwasserschutz Stettbach  
Gewässernummer 6192


Situation Ost 1:200

Dübendorf, 05. Februar 2024 / Du.3329



Gossweiler Ingenieure AG  
Neuhofstrasse 34  
8600 Dübendorf  
Telefon 044 802 77 11  
www.gossweiler.com

Plan-Nummer	Version: 1.1
	Format: 45 x 105
4	Datum: 18.01.2024
	Visum: lsm/Shu
Erstellt:	18.01.2024
Geprüft:	18.01.2024
Dateiname:	du.3329_BP.dwg

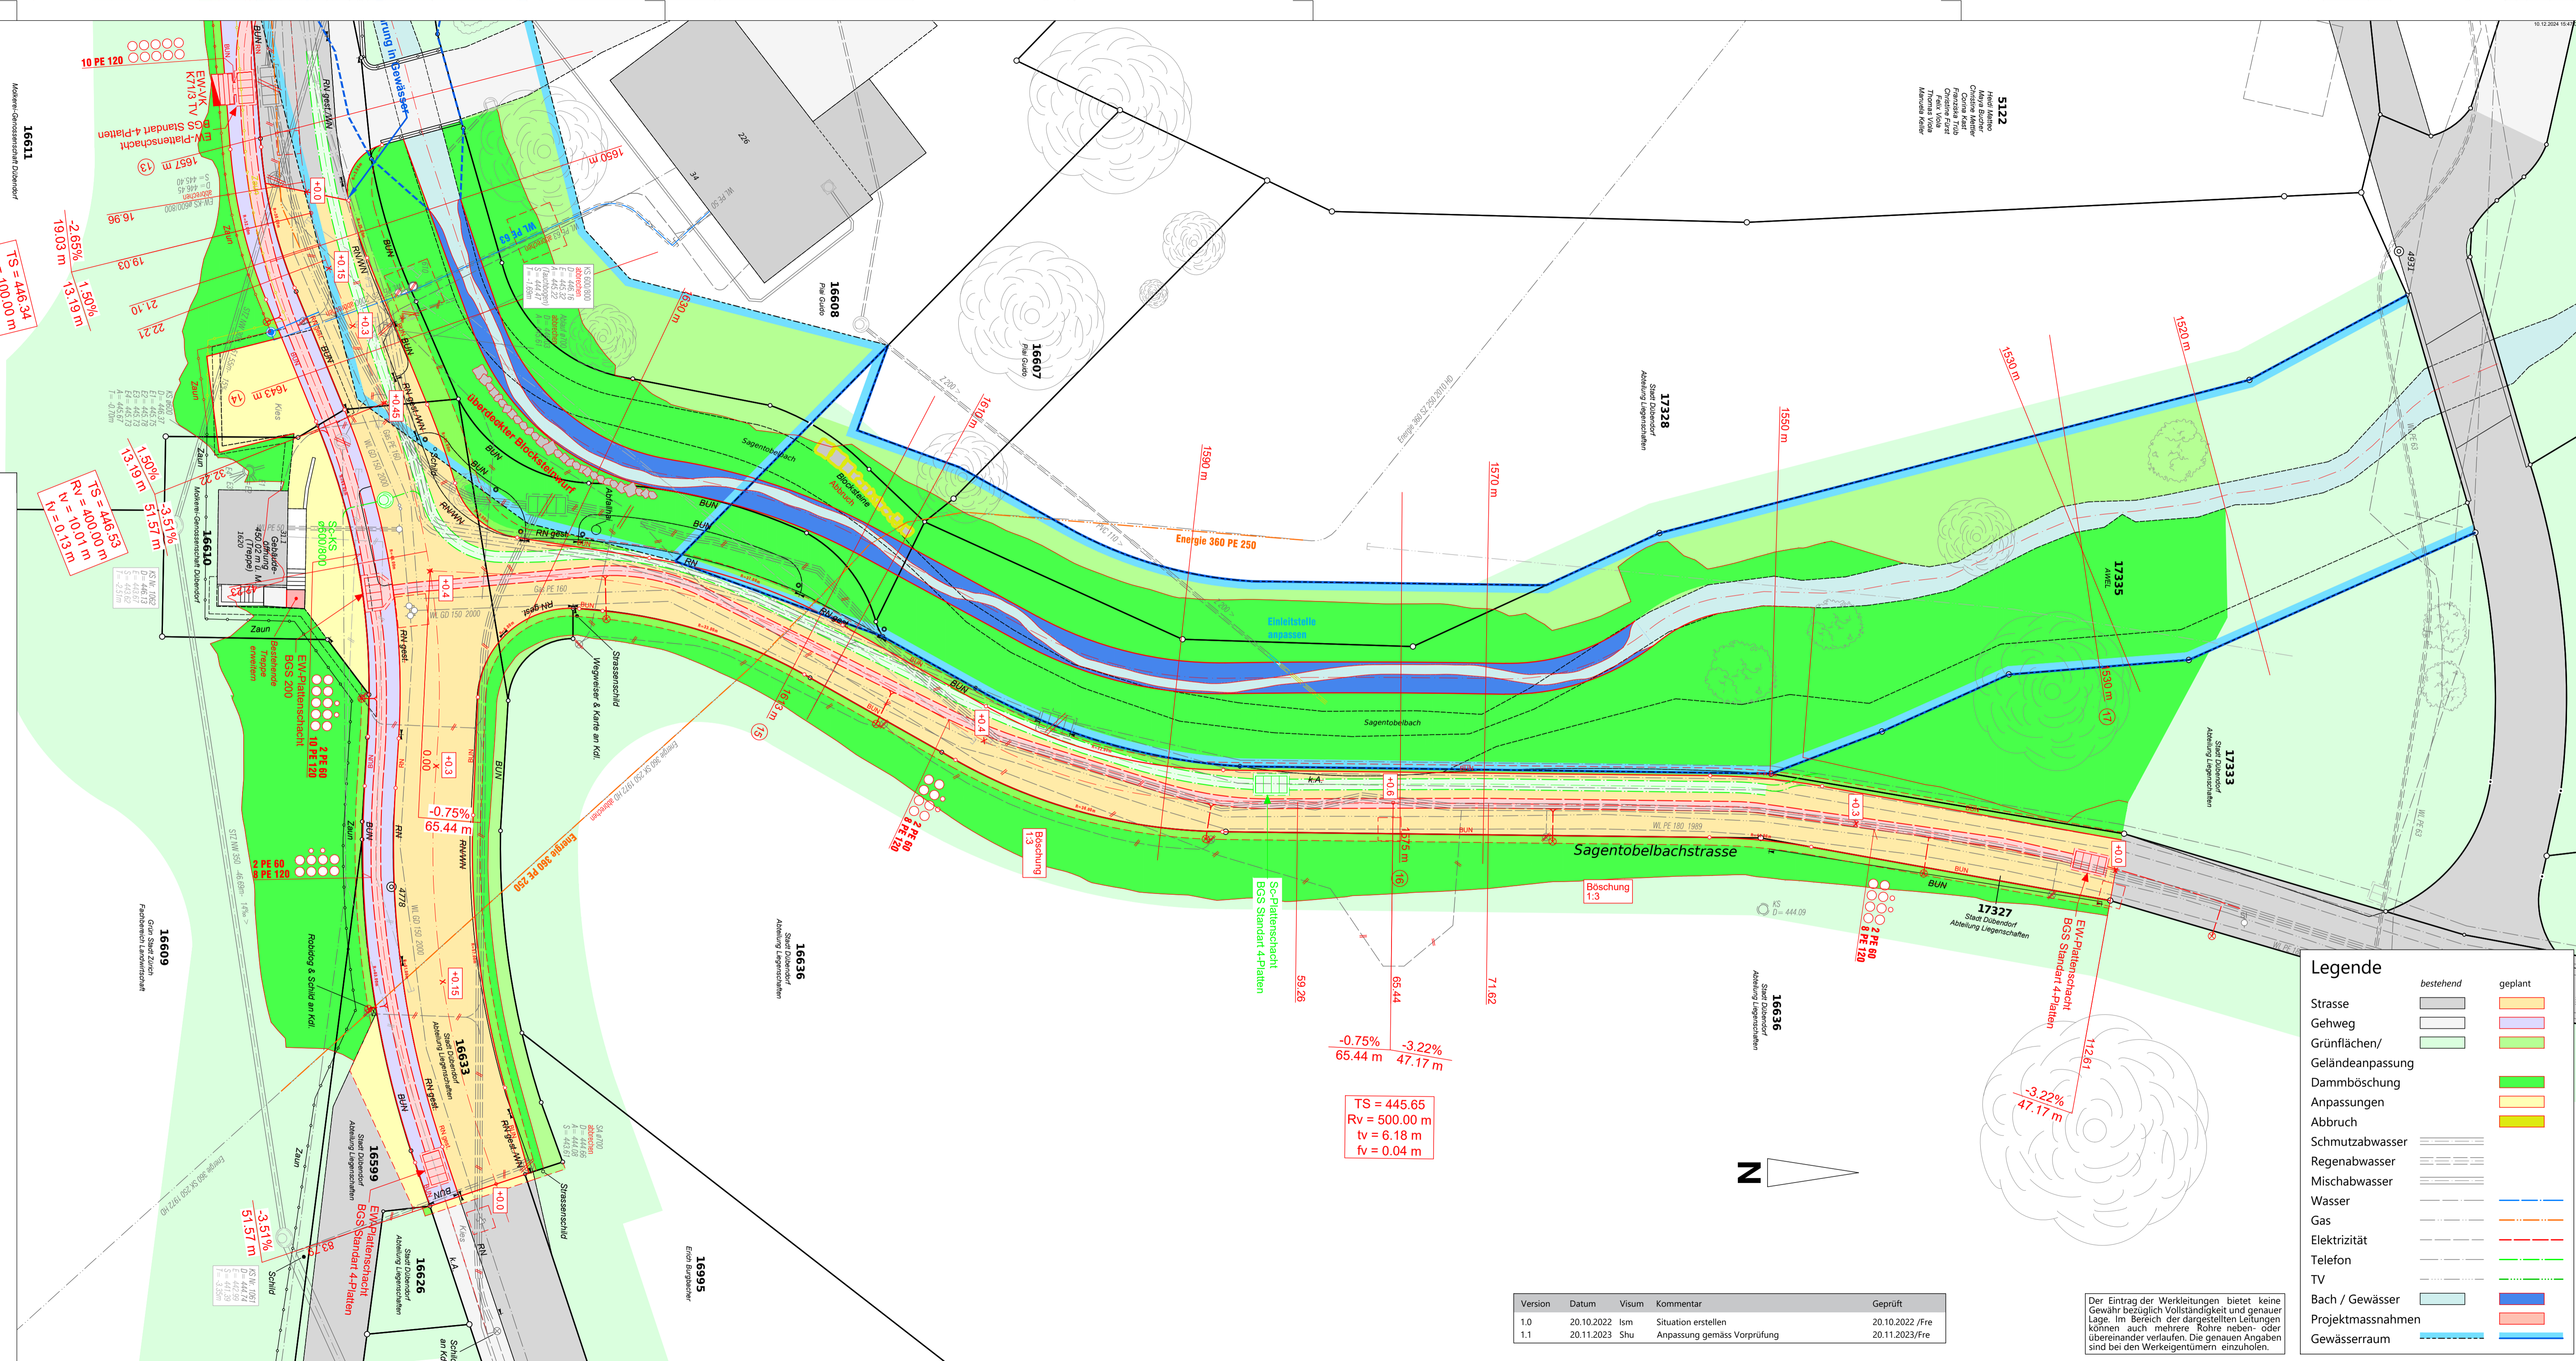

Der Eintrag der Werkleitungen bietet keine Gewähr bezüglich Vollständigkeit und genauer Lage. Im Bereich der dargestellten Leitungen können auch mehrere Rohre neben- oder übereinander verlaufen. Die genauen Angaben sind bei den Werkleitern einzuholen.

**Legende**

	bestehend	geplant
Strasse		
Gehweg		
Grünflächen/ Geländeanpassung		
Dammböschung		
Anpassungen		
Abbruch		
Schutzabwasser		
Regenabwasser		
Mischabwasser		
Wasser		
Gas		
Elektrizität		
Telefon		
TV		
Bach / Gewässer		
Projektmassnahmen		
Gewässerraum		